




Dwarsprofiel 1  
 SCHAAL 1 : 50

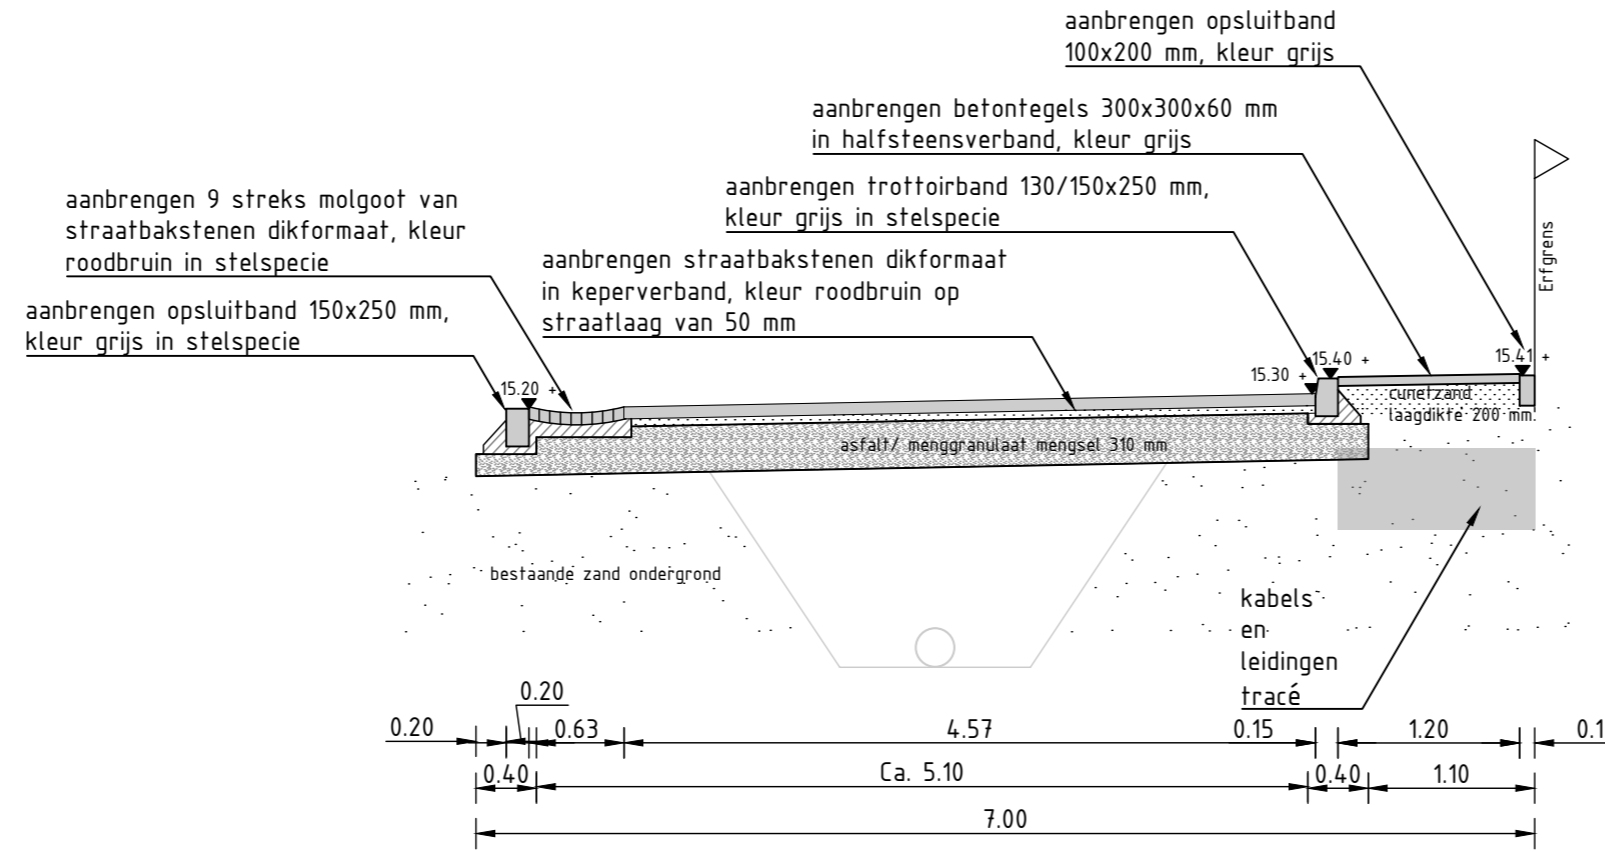


Dwarsprofiel 2  
 SCHAAL 1 : 50

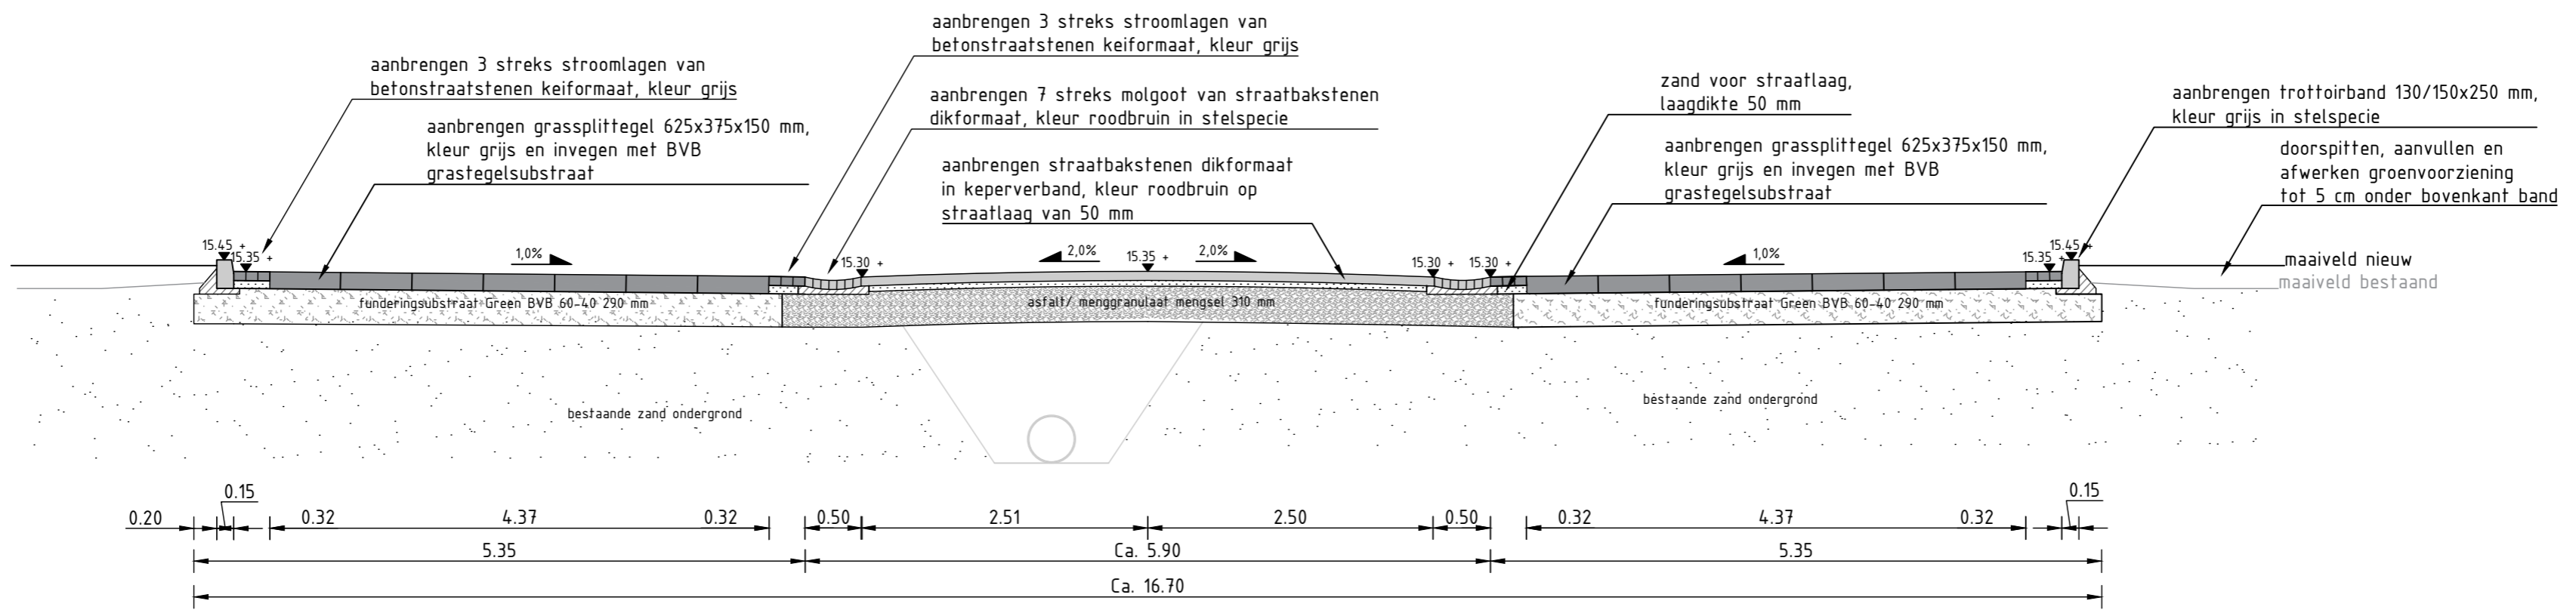

Dwarsprofiel 3  
 SCHAAL 1 : 50


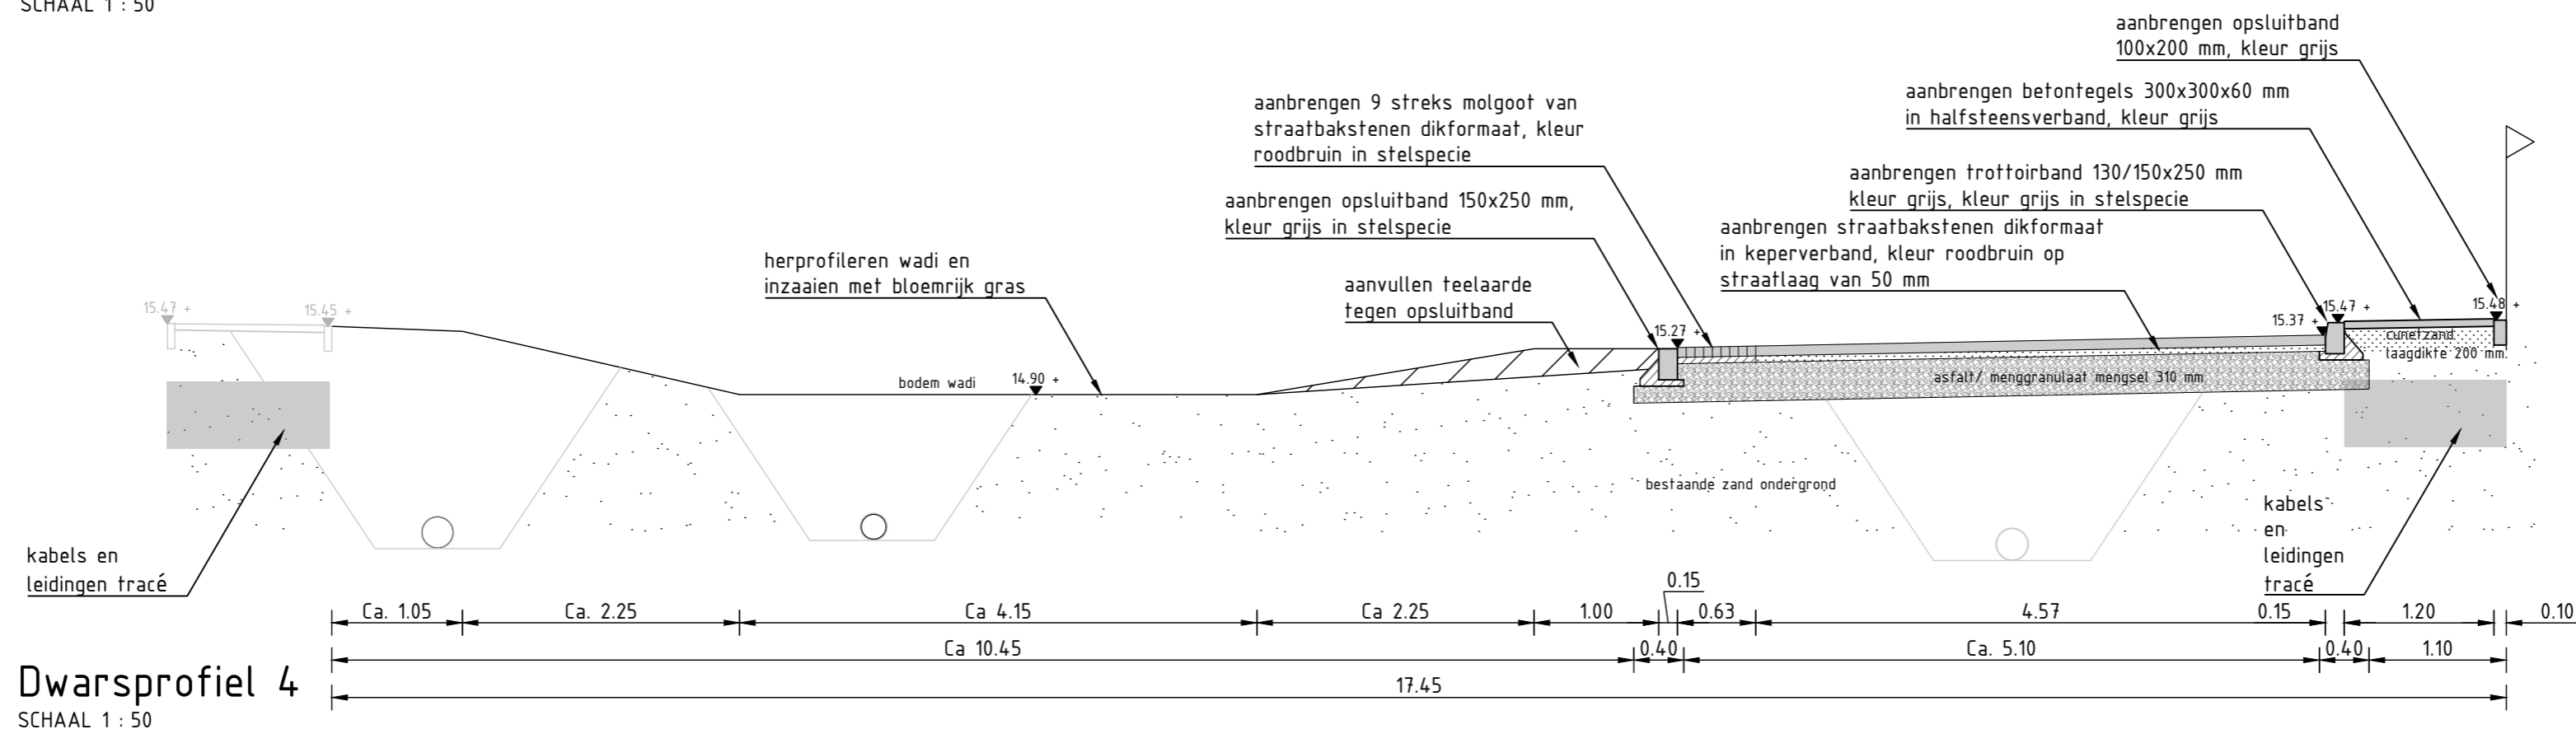


Dwarsprofiel 4  
 SCHAAL 1 : 50

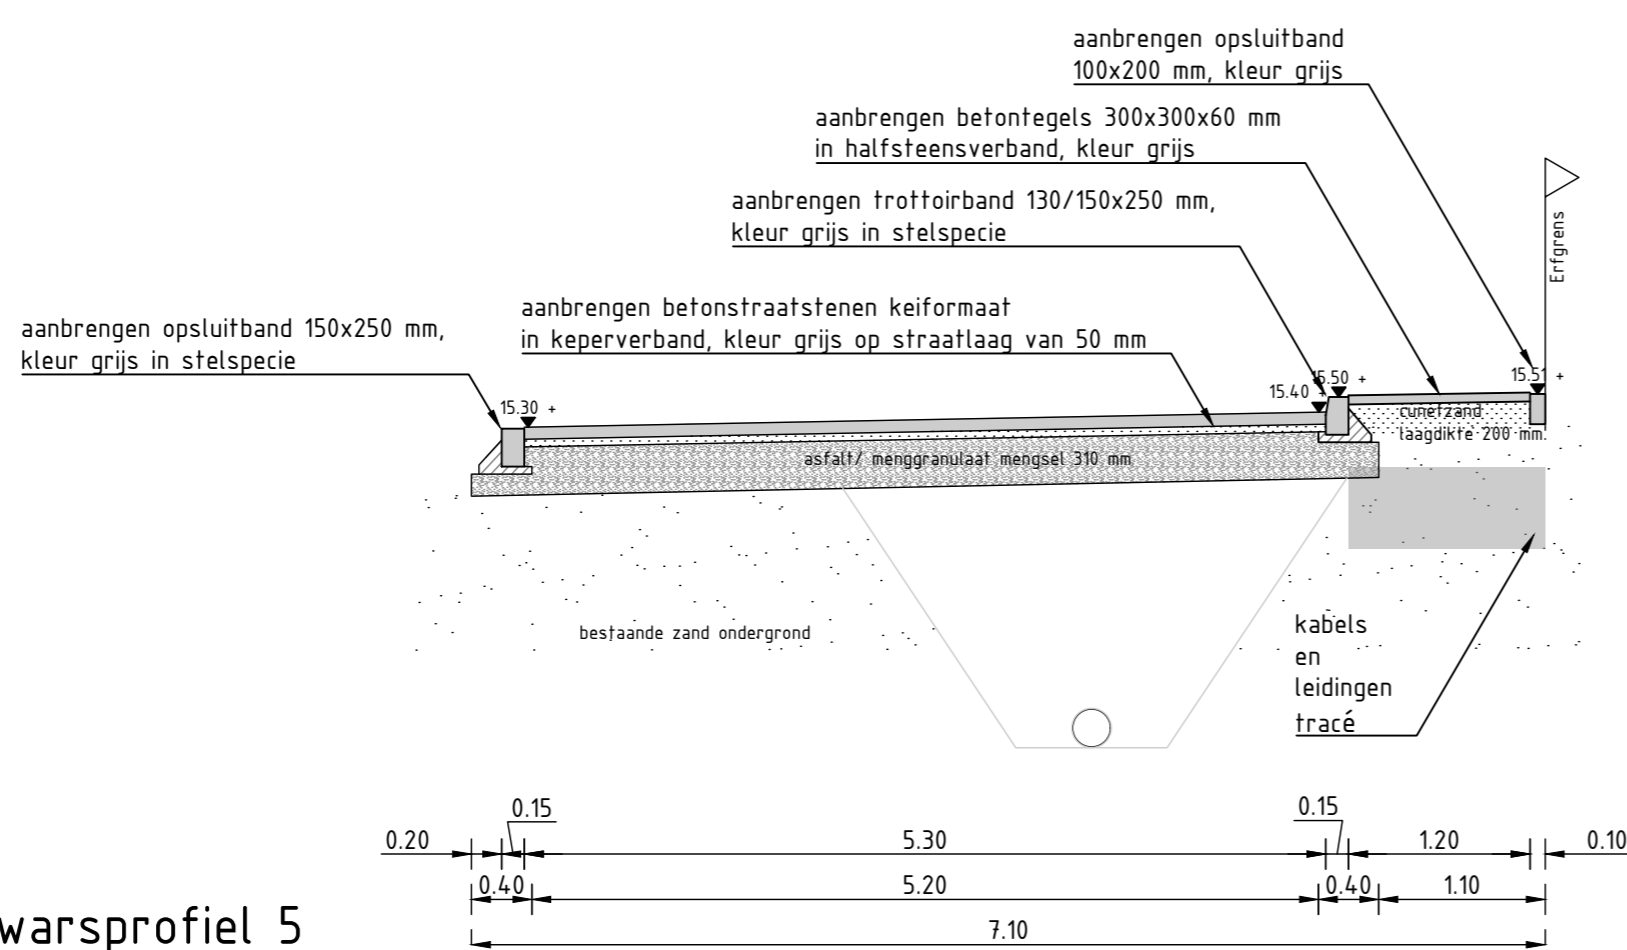

Dwarsprofiel 5  
 SCHAAL 1 : 50

Dwarsprofiel 6  
 SCHAAL 1 : 50

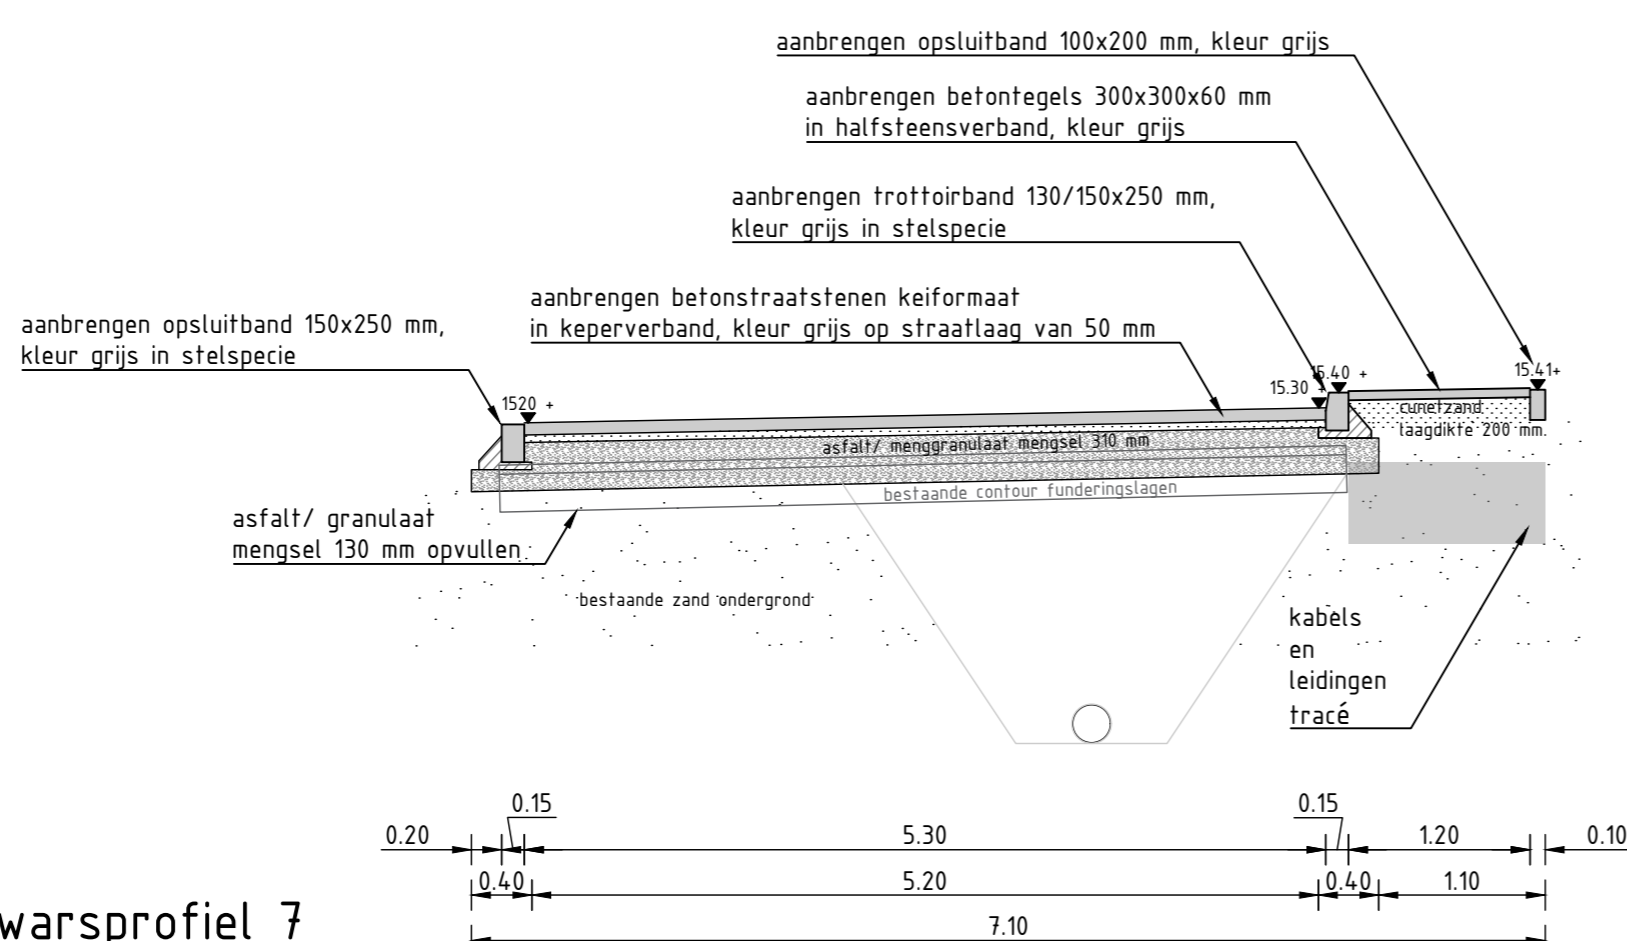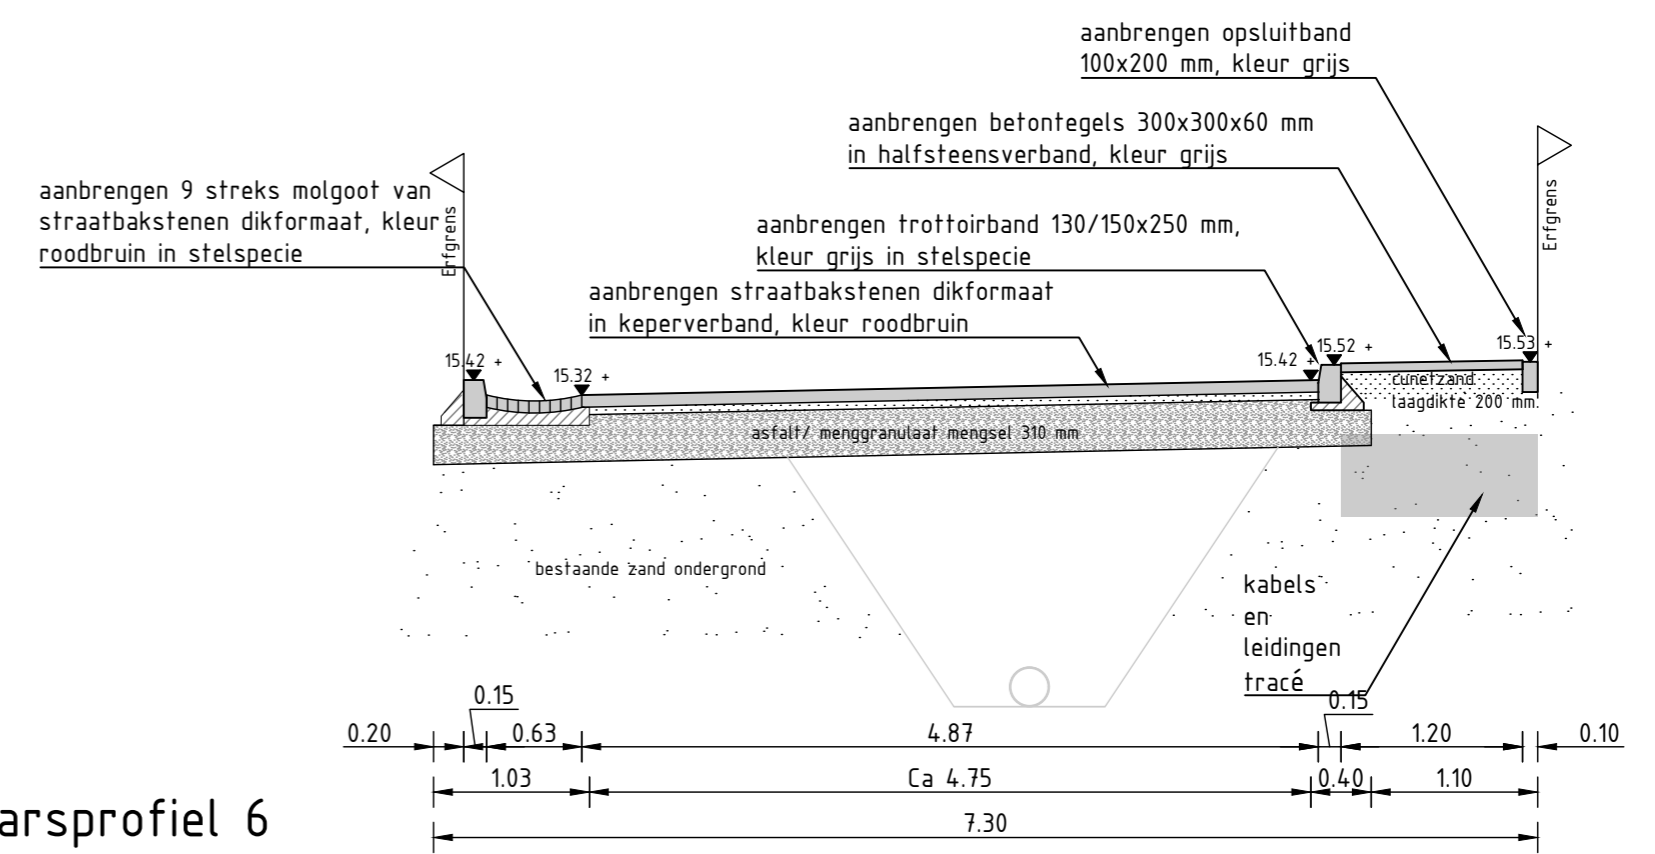

Dwarsprofiel 7  
 SCHAAL 1 : 50

**Opdrachtgever**  
 Gemeente Hof van Twente

**Project:** WRM De Marke III fase 2  
**Onderdeel:** Bovengrondse inrichting - Doorsneden

Bestek:	Bladen:	Schaal:	Versie:	Projectnr:
HVT 60-00	6 - 8	1 : 200	5	HVT 60-00
Fasering:	Status:	Tekenaar:	Intern:	Vrijgegeven:
Bestek	Concept	E. Blankenberg	J. Tuinte	17-01-2024
Bestek	Definitief	D. Lalleman	J. Tuinte	05-08-2024

Korenbee 34a, 7271 LH Borculo  
 0545 - 272 275  
 info@anacon-infra.nl  
 www.anacon-infra.nl

Locatie: c:\users\diss\anacon-infra\hvt 60-00 - wrm de marke iii - documenten\03 werkdoks\tekening\05 bestek\01 verharding\hvt 60-00 - voorrip de marke 3 fase 2.dwg  
 Afgedrukt op: donderdag 1 augustus 2024 14:18:18  
 ISO Full Bleed A1 1584,00 X 841,00 100%