

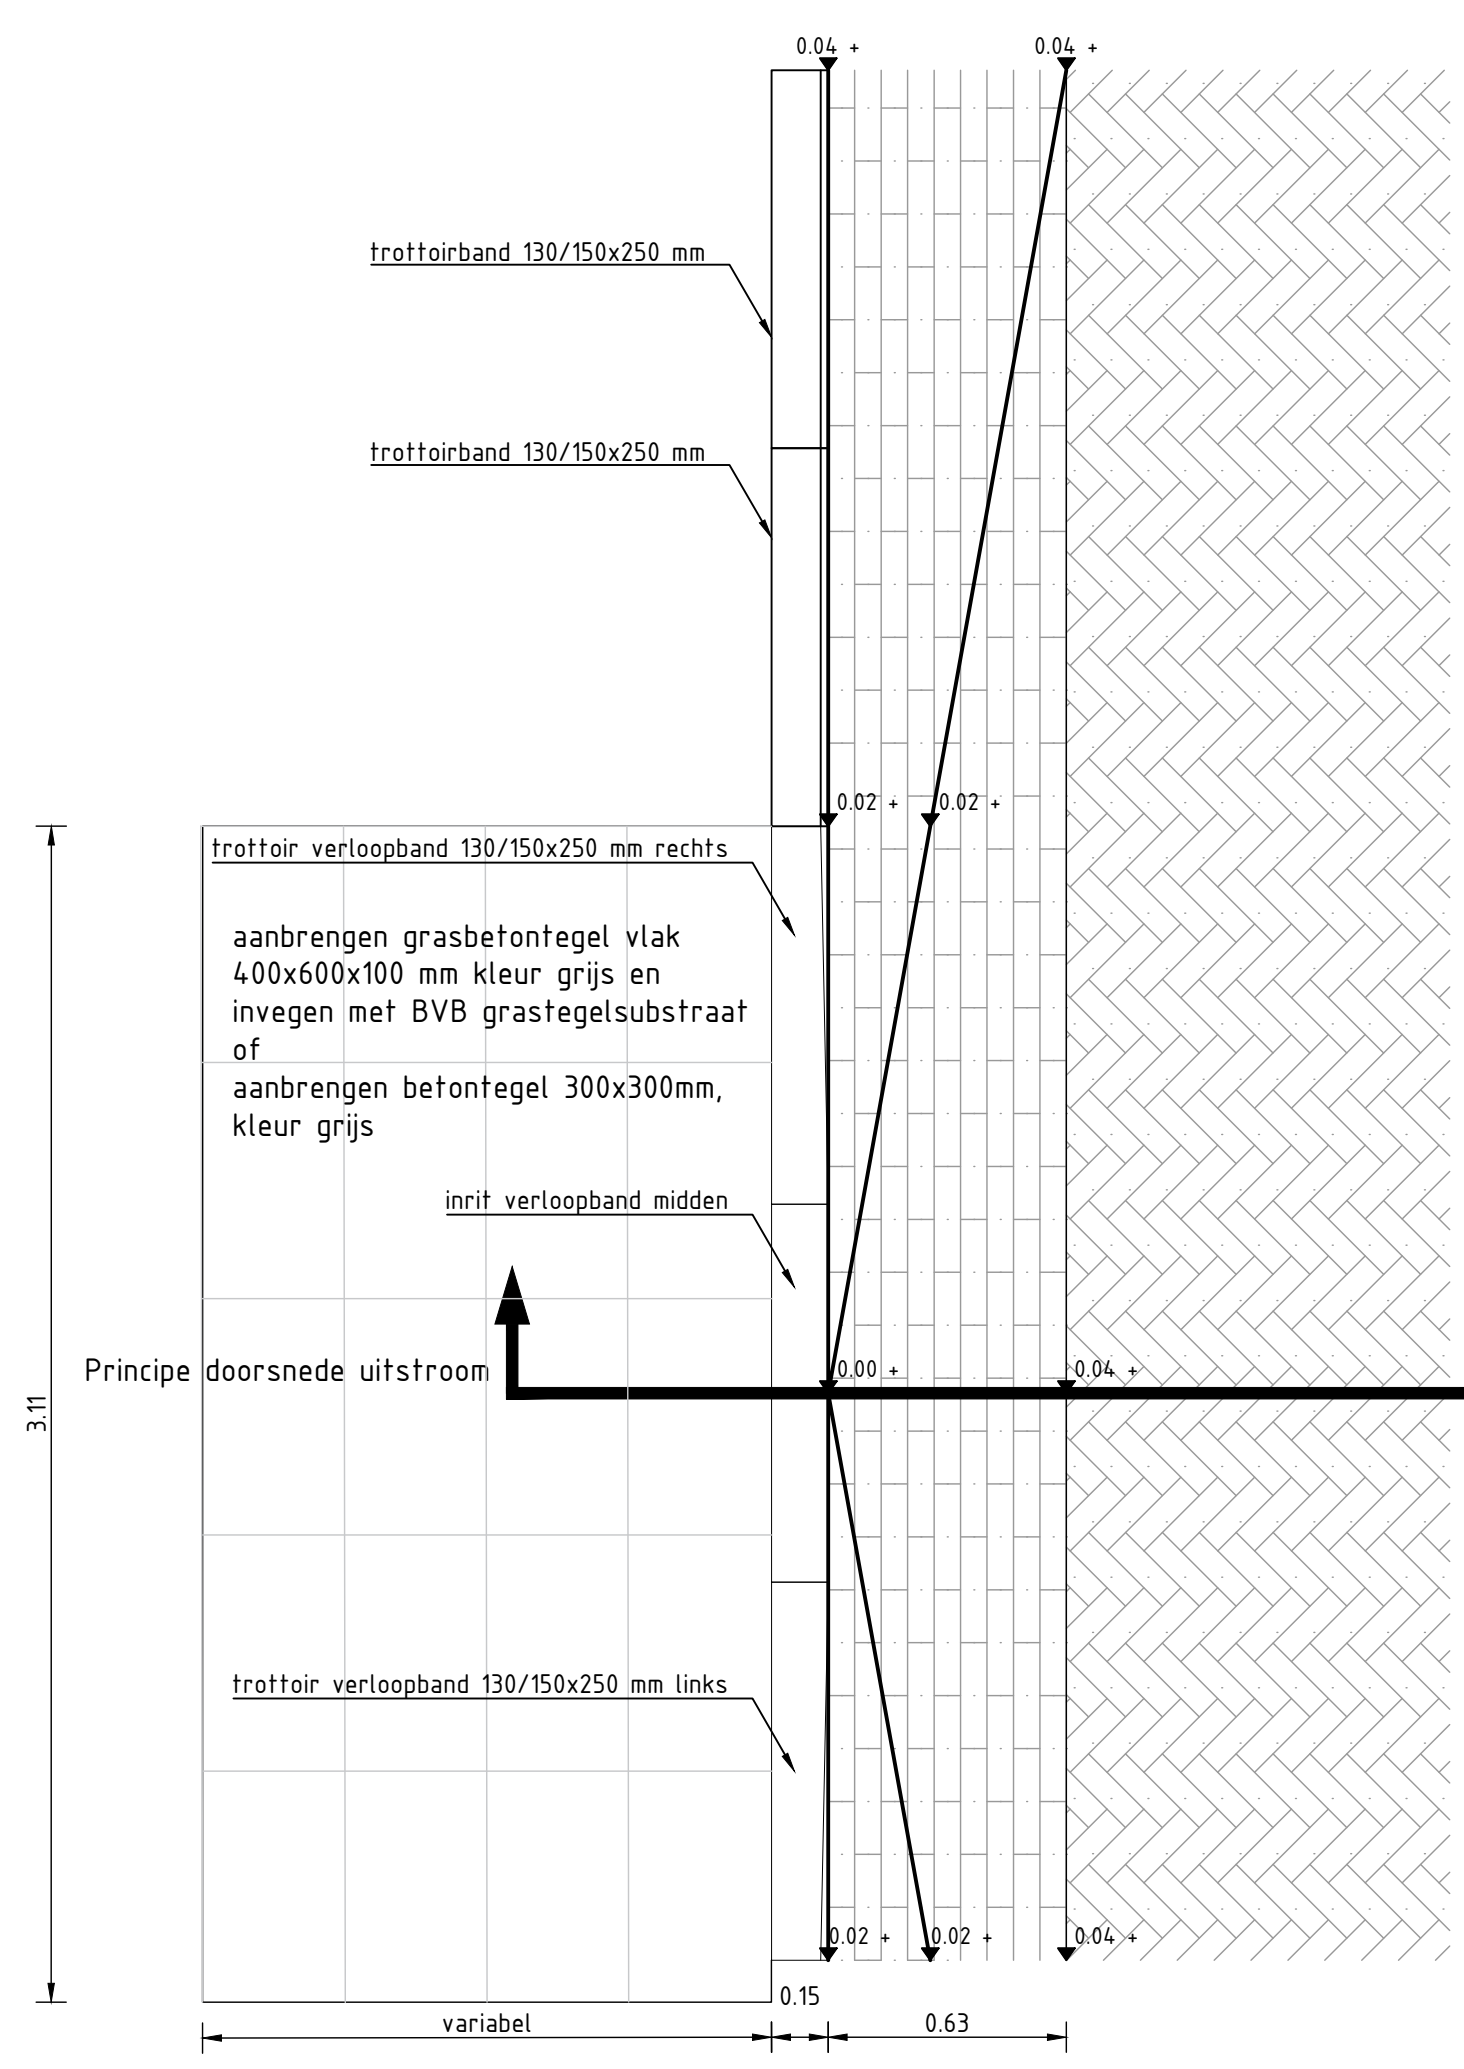


Doorsnede molgoot 9 DF  
Principedetail molgoot  
SCHAAL 1:20


Doorsnede molgoot 7 DF  
Principedetail molgoot  
SCHAAL 1:20

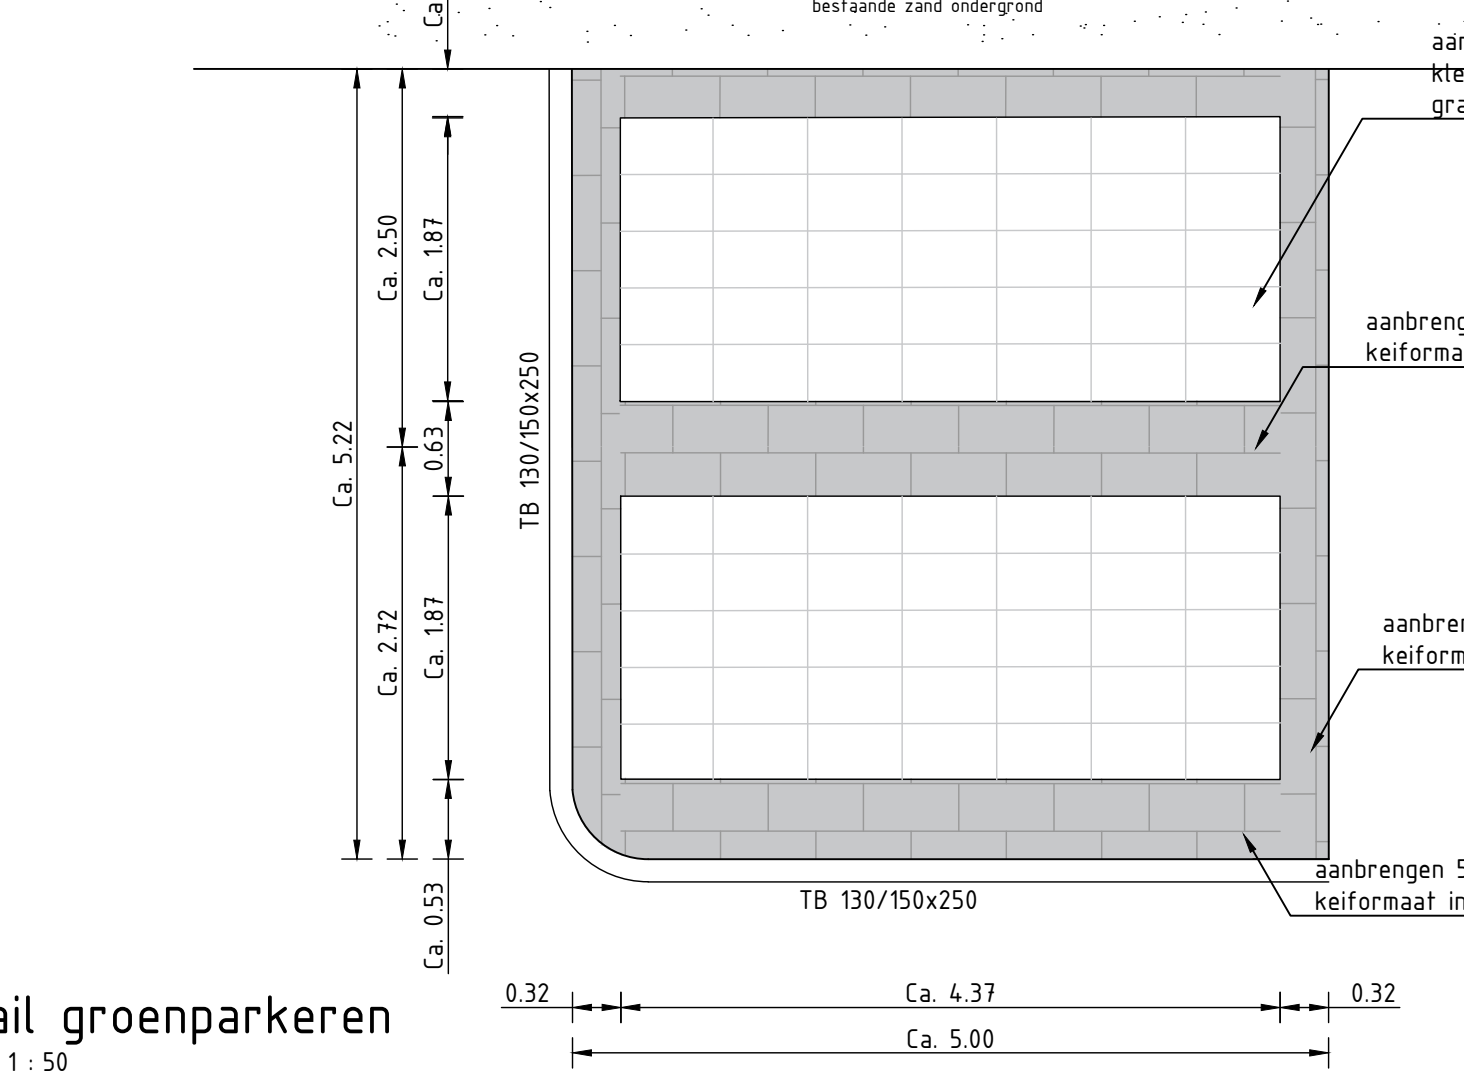


Principedetail uitstroom molgoot  
SCHAAL 1:20

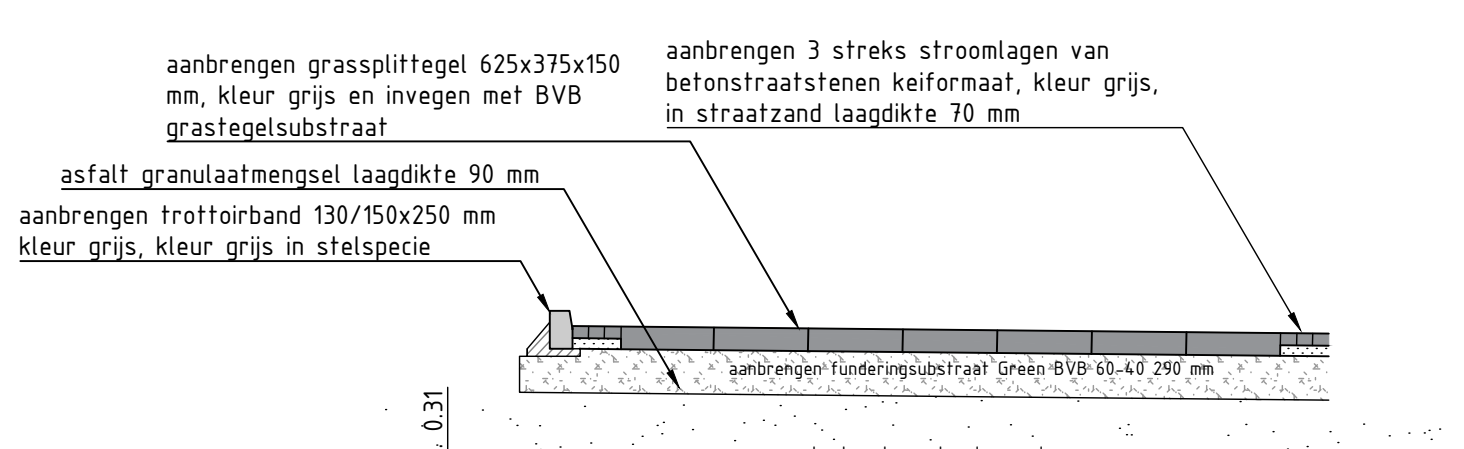


Detail groenparkeren  
SCHAAL 1:50

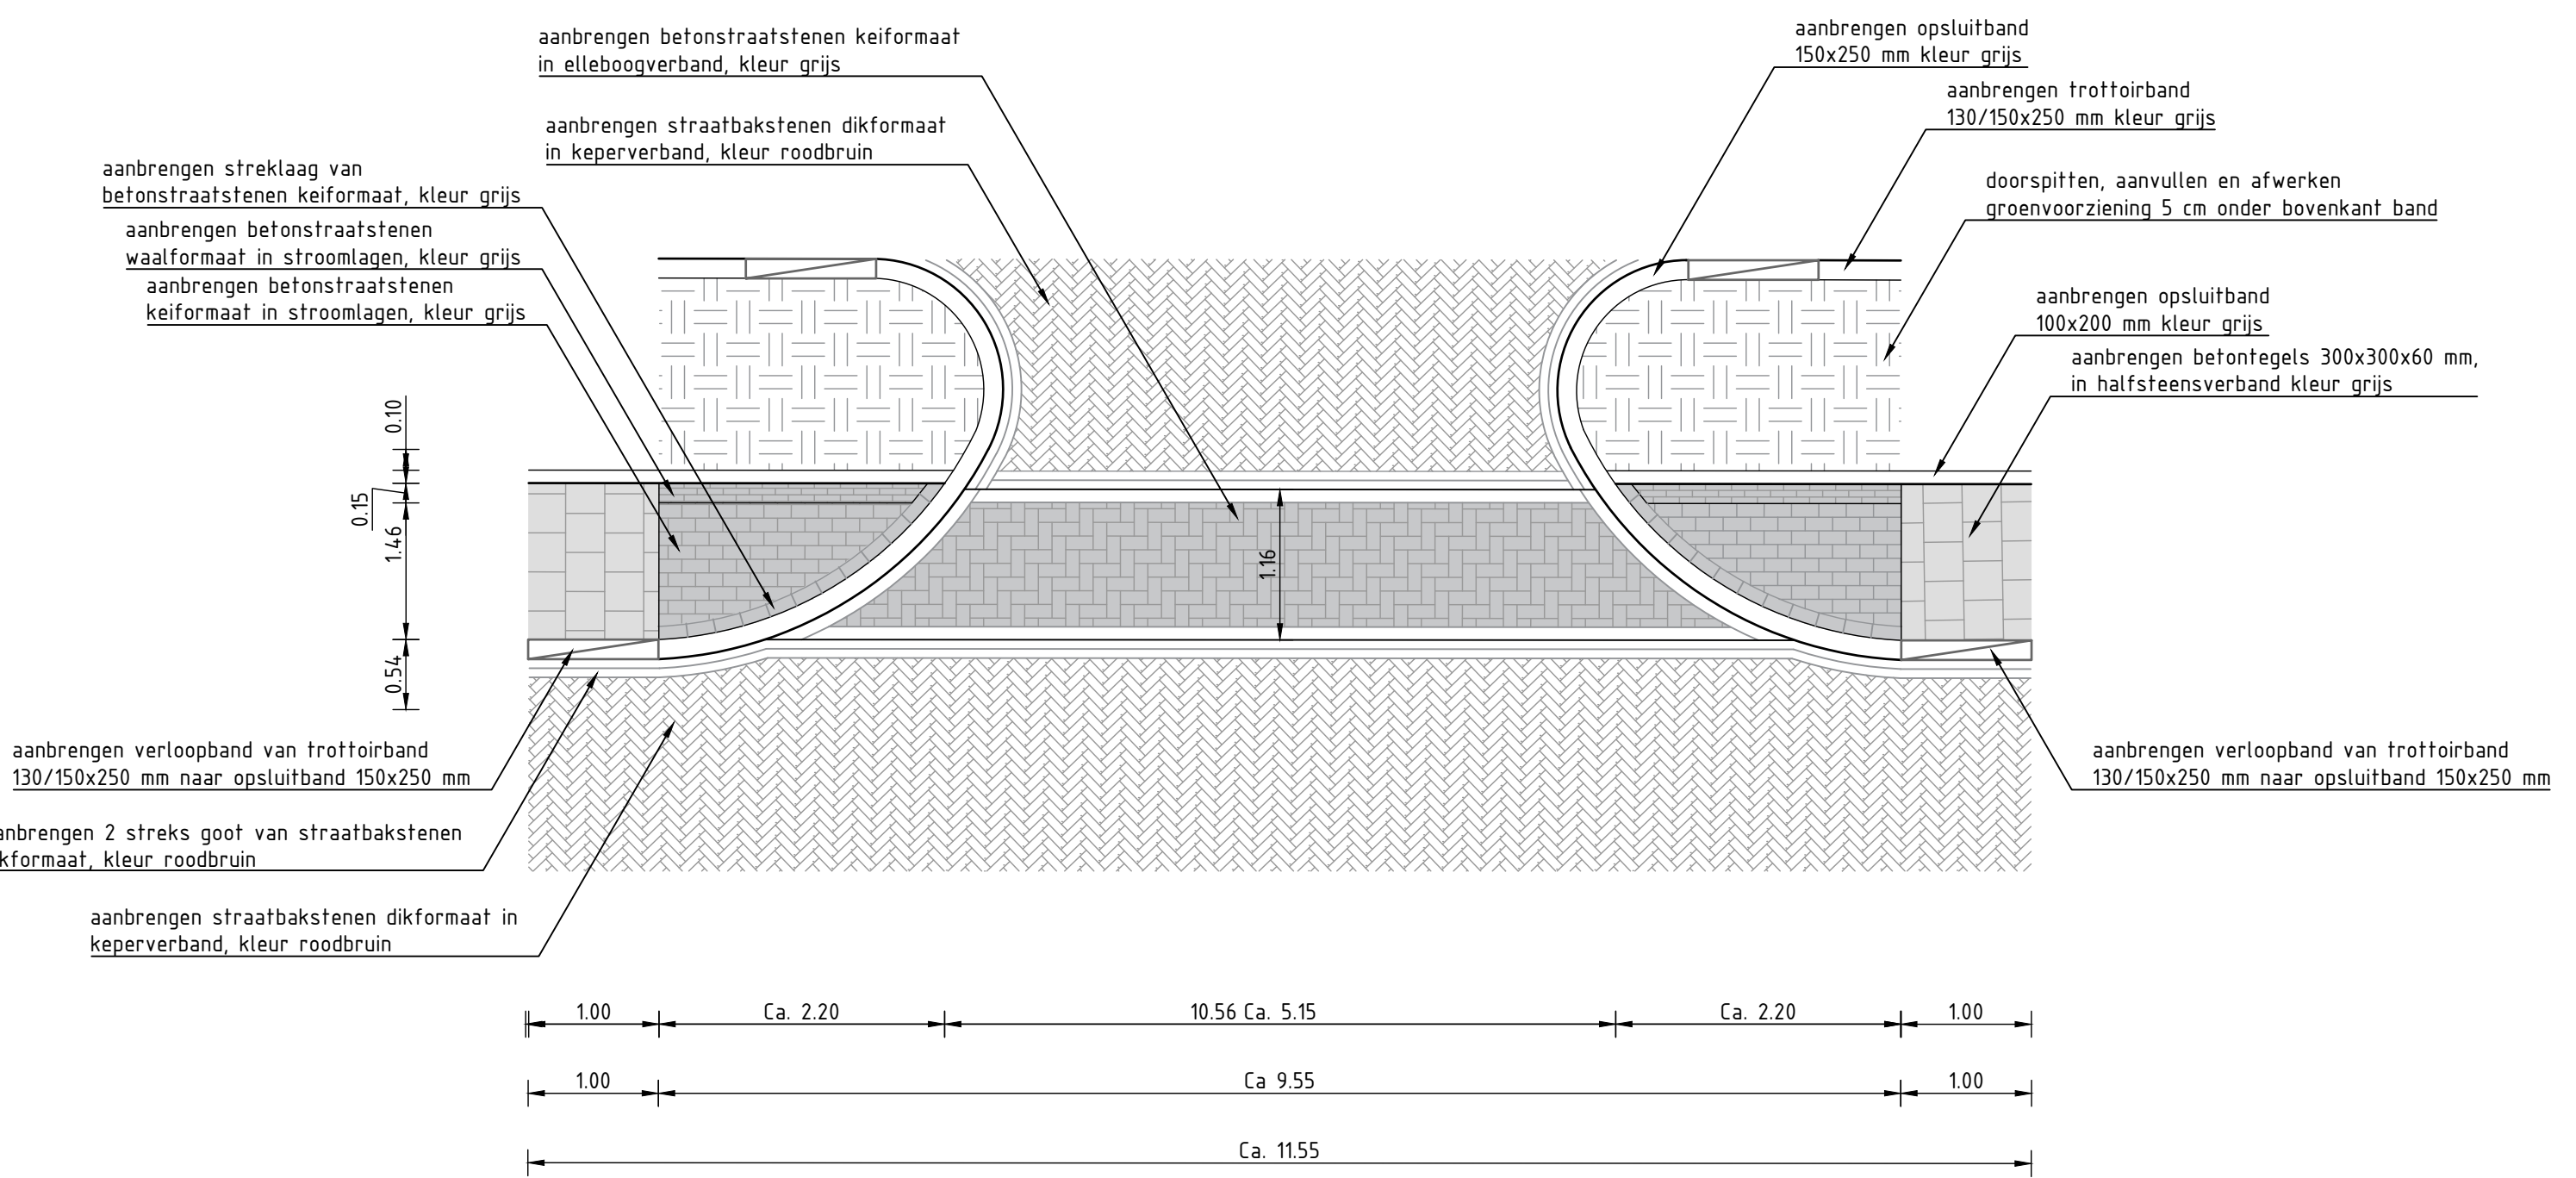


Detail oversteek bij parkeercoffer  
SCHAAL 1:50

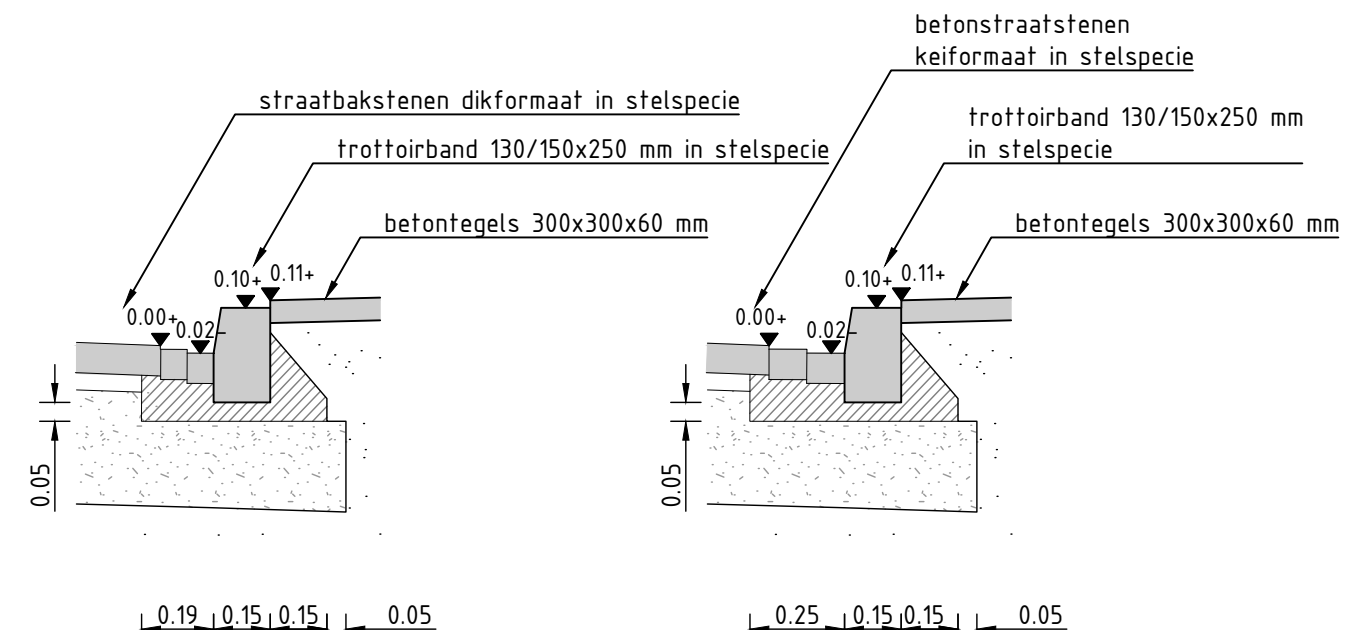


Detail 2 streks goot  
SCHAAL 1:20

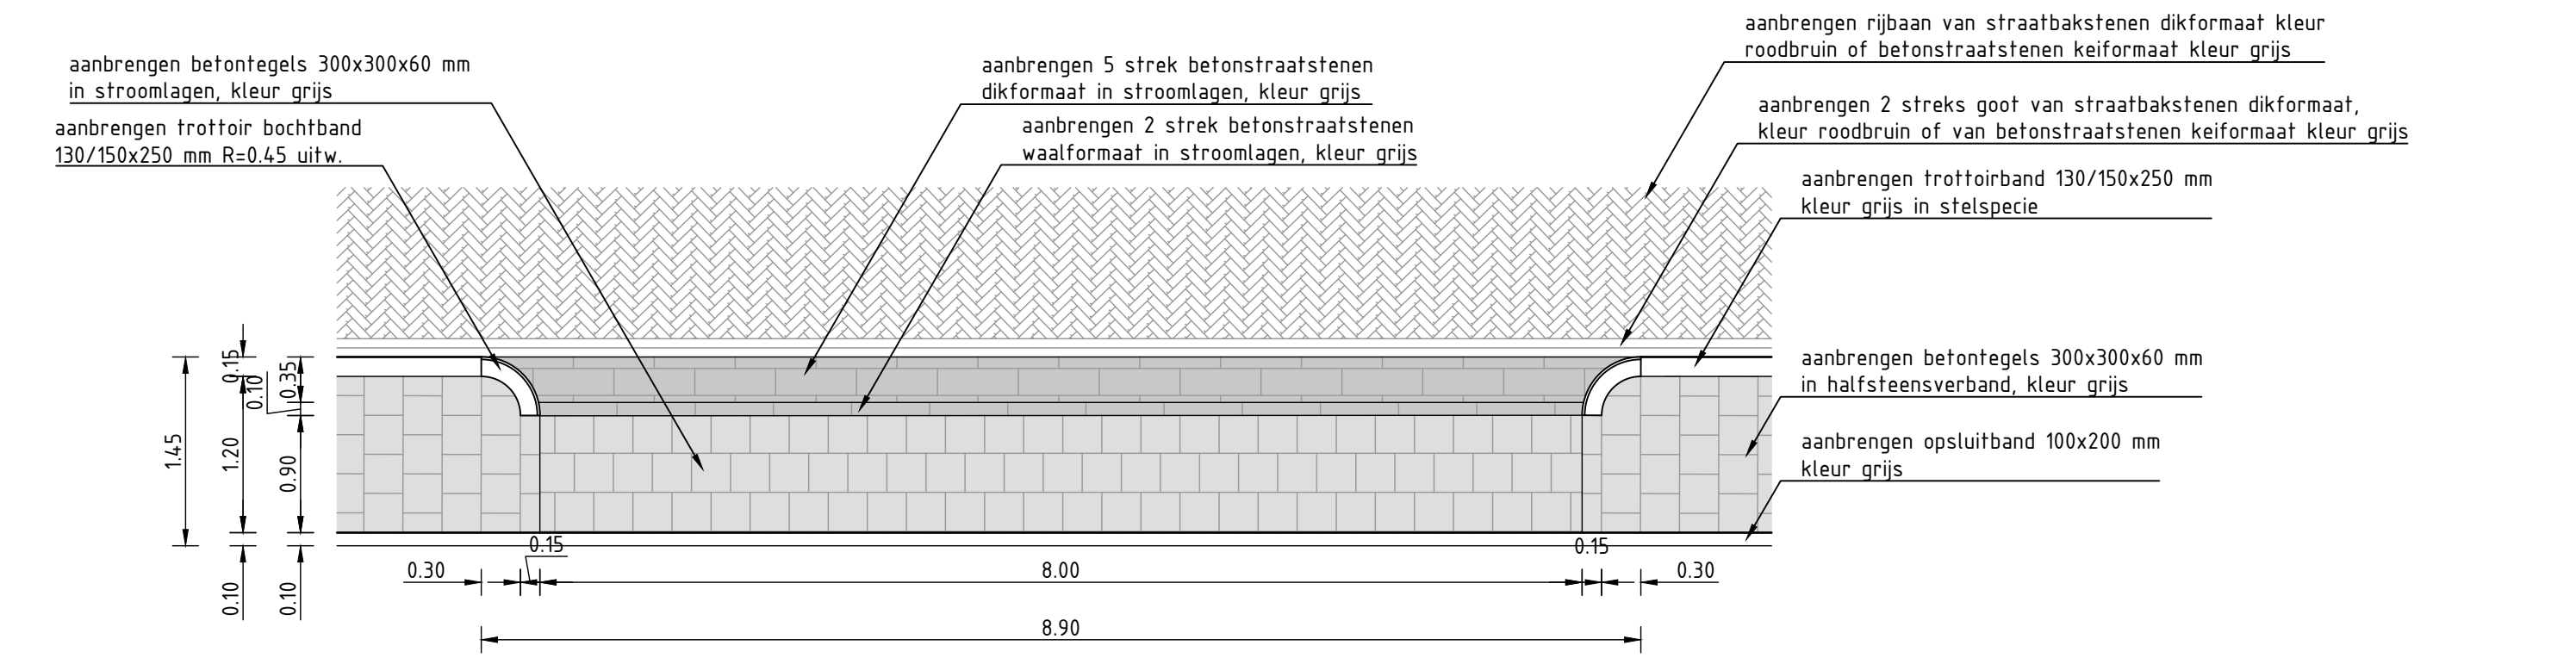


Detail inrit constructie 8 m breed  
SCHAAL 1:20

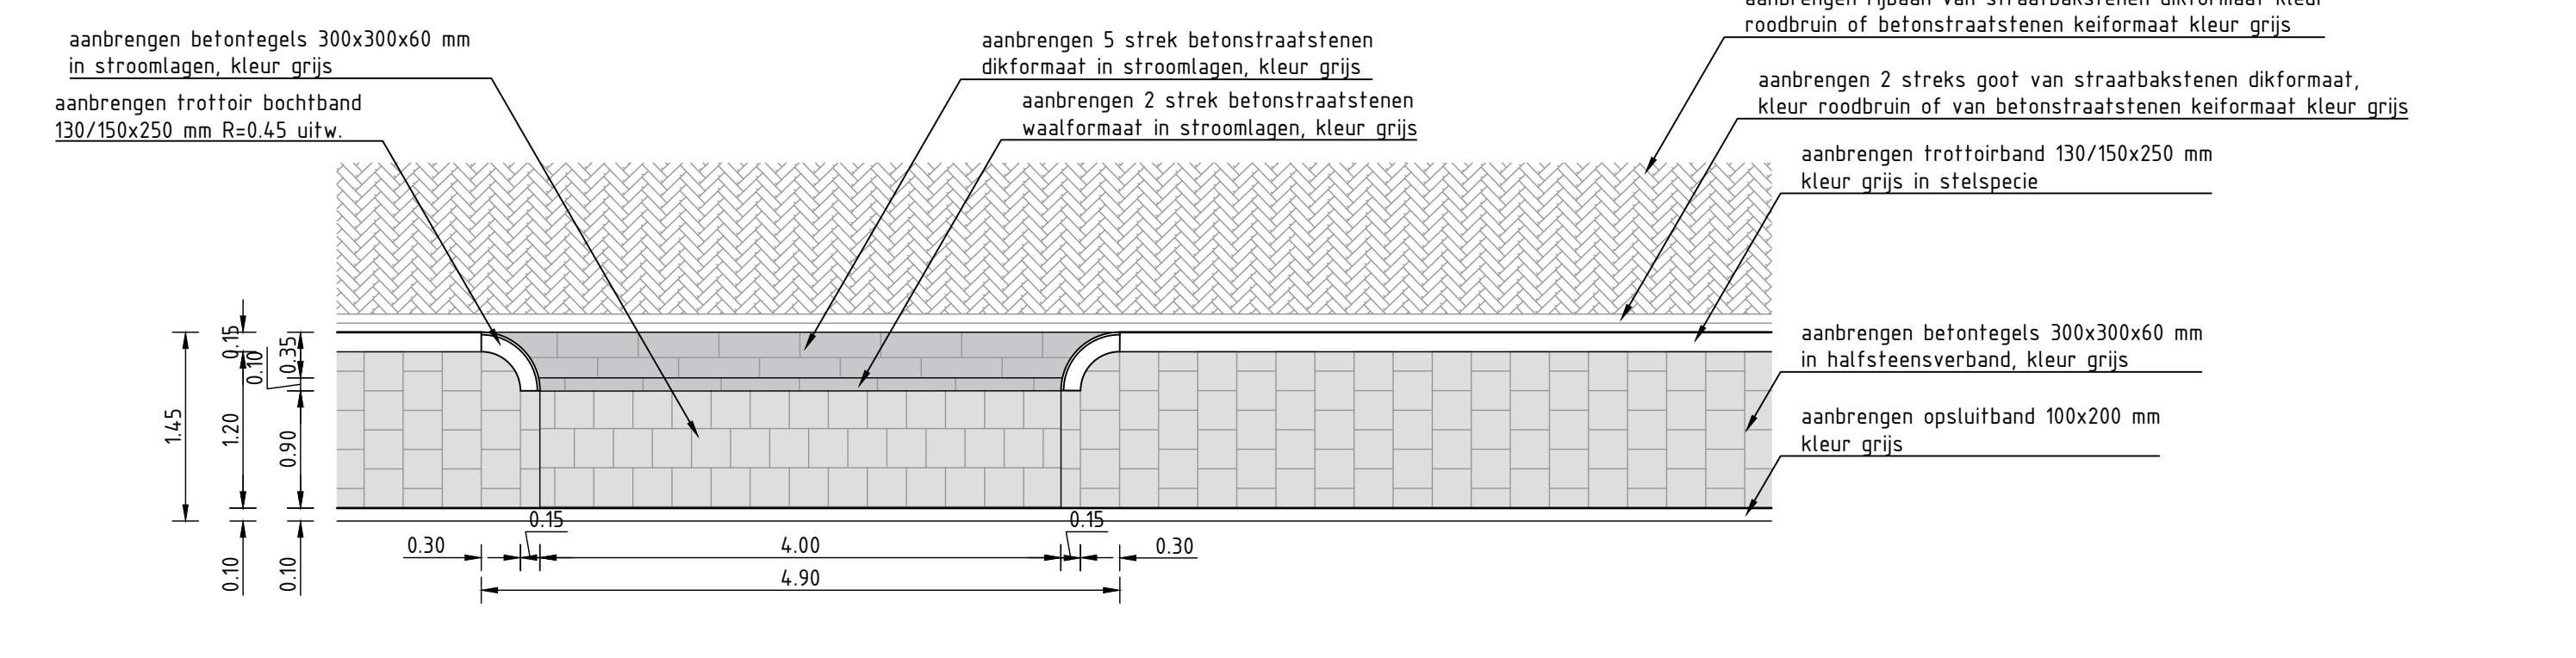


Detail inrit constructie 4 m breed  
SCHAAL 1:20

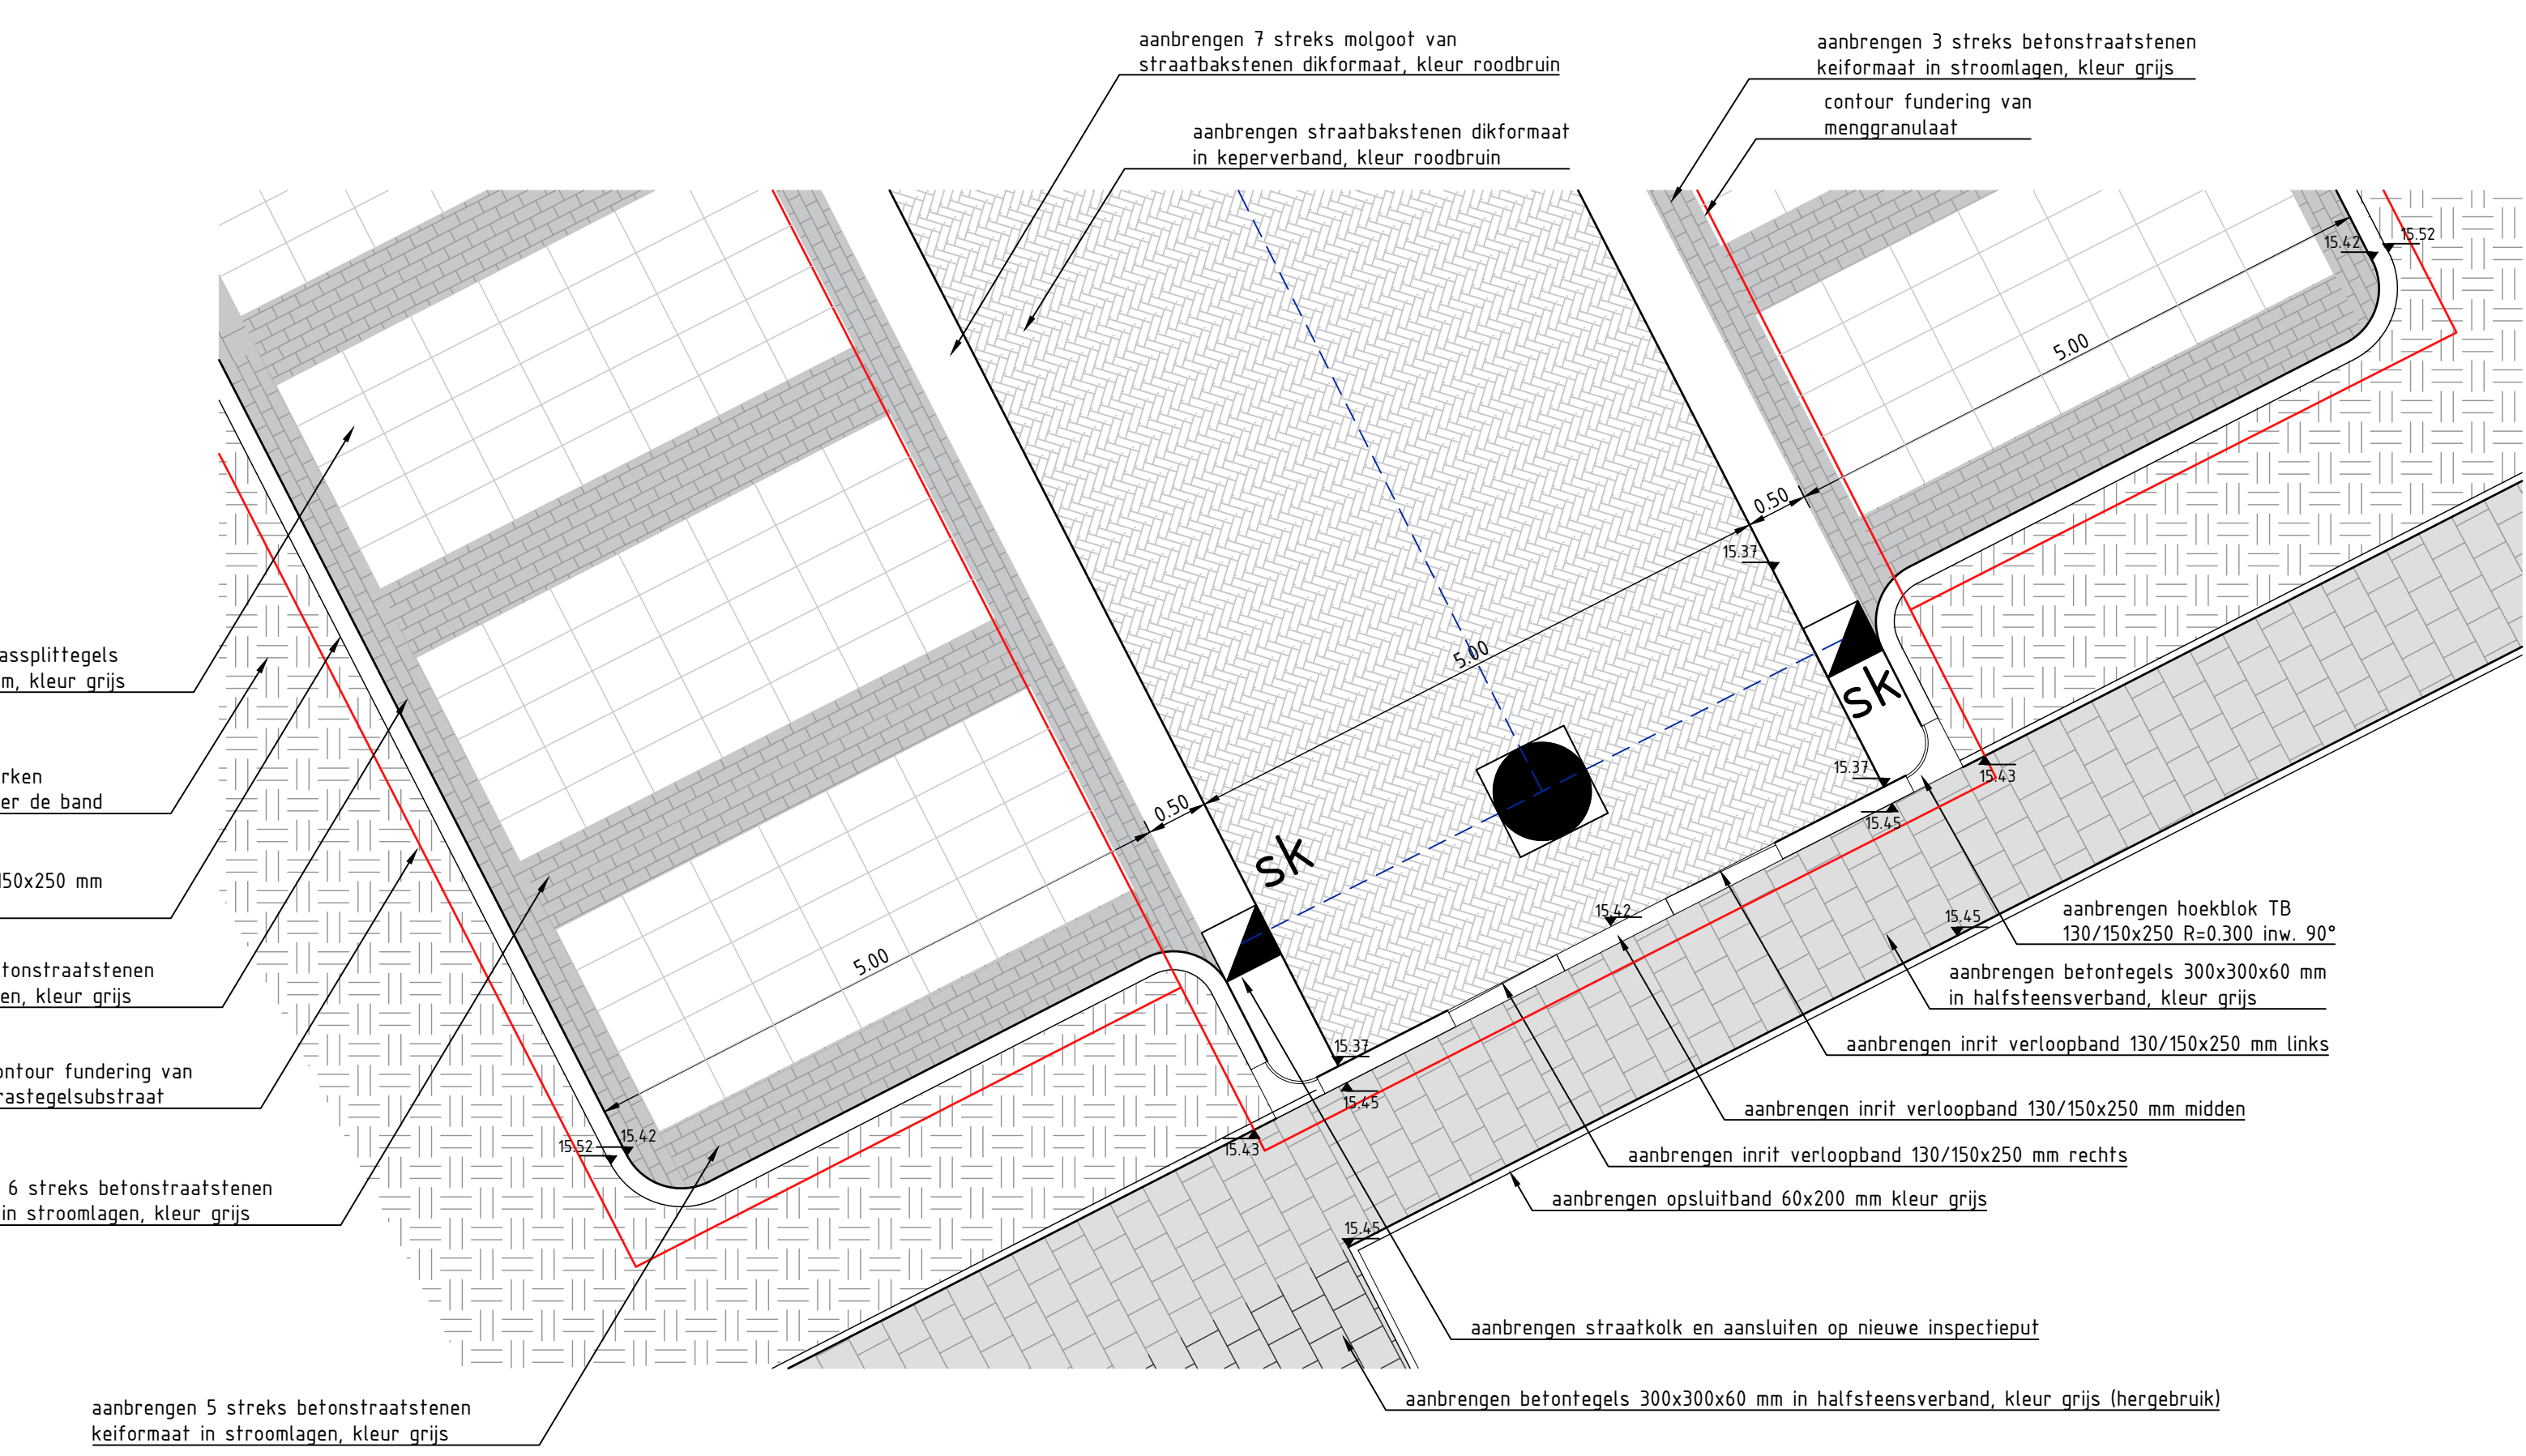

Detail Parkeercoffer  
Schaal 1:100

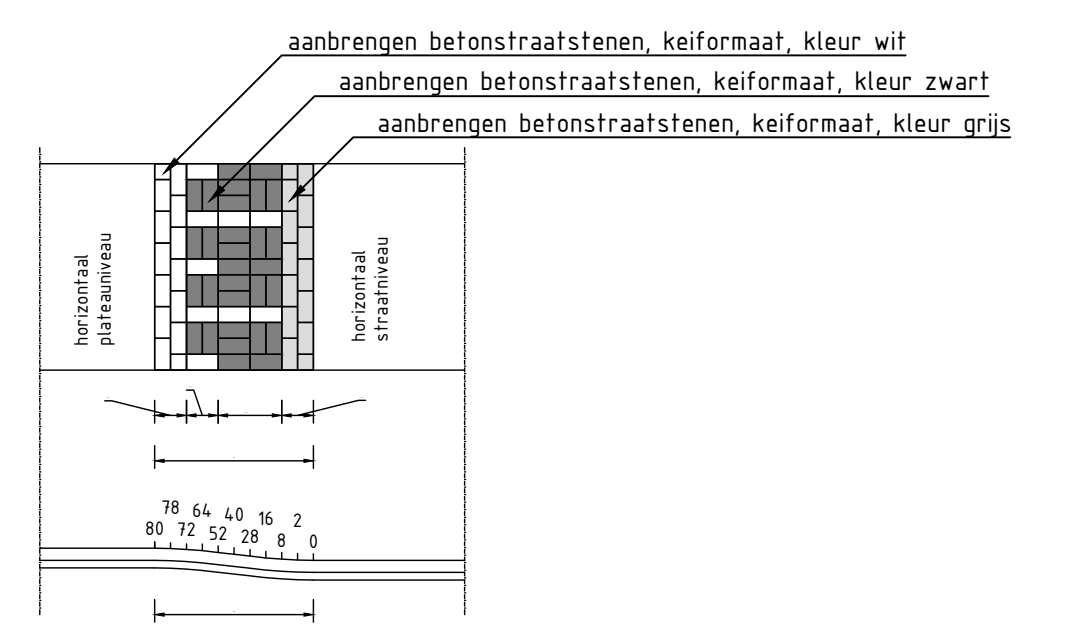

Verkeersplateau klinkers 30 km/h; 80 mm hoog  
SCHAAL 1:50

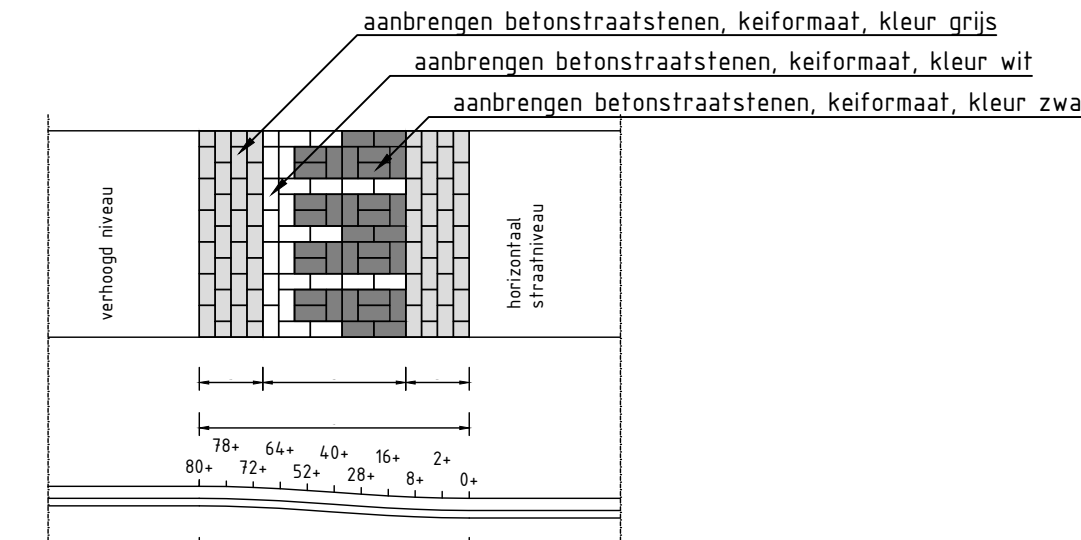

Verkeersdrempel klinkers 30 km/h; 80 mm hoog  
SCHAAL 1:50

**anaconinfra** Opdrachtgever

**Hof van Twente**

Project: WRM De Marke III fase 2  
Onderdeel: Bovengrondse inrichting - Details

Bestek:	Bladen:	Schaal:	Versie:	Projectnr:
HVT 60-00	7 - 8	1:200	5	HVT 60-00
Fasering:	Status:	Tekenaar:	Intern:	Vrijgegeven:
Bestek	Concept	E. Blankenberg	J. Tuin	17-01-2024
Bestek	Definitief	D. Lalleman	J. Tuin	05-08-2024

Korenbee 34a, 7271 LM Borsulo  
0545-272 275  
info@anacon-infra.nl  
www.anacon-infra.nl

AFDruk op donderdag 1 augustus 2024 14:16  
Locatie: c:\users\luis\desktop\anacon\hvt 60-00 - vrm de marke iii - documenten\03 verduidelijking\05 bestek\01 verduidelijking 60-00 - voorlop de marke 3 fase 2\60-00\03 hvt 60-00\03 hvt 60-00\03 hvt 60-00