



Doorsnede molgoot 9 DF  
Principedetail molgoot  
SCHAAL 1: 20


Doorsnede molgoot 7 DF  
Principedetail molgoot  
SCHAAL 1: 20

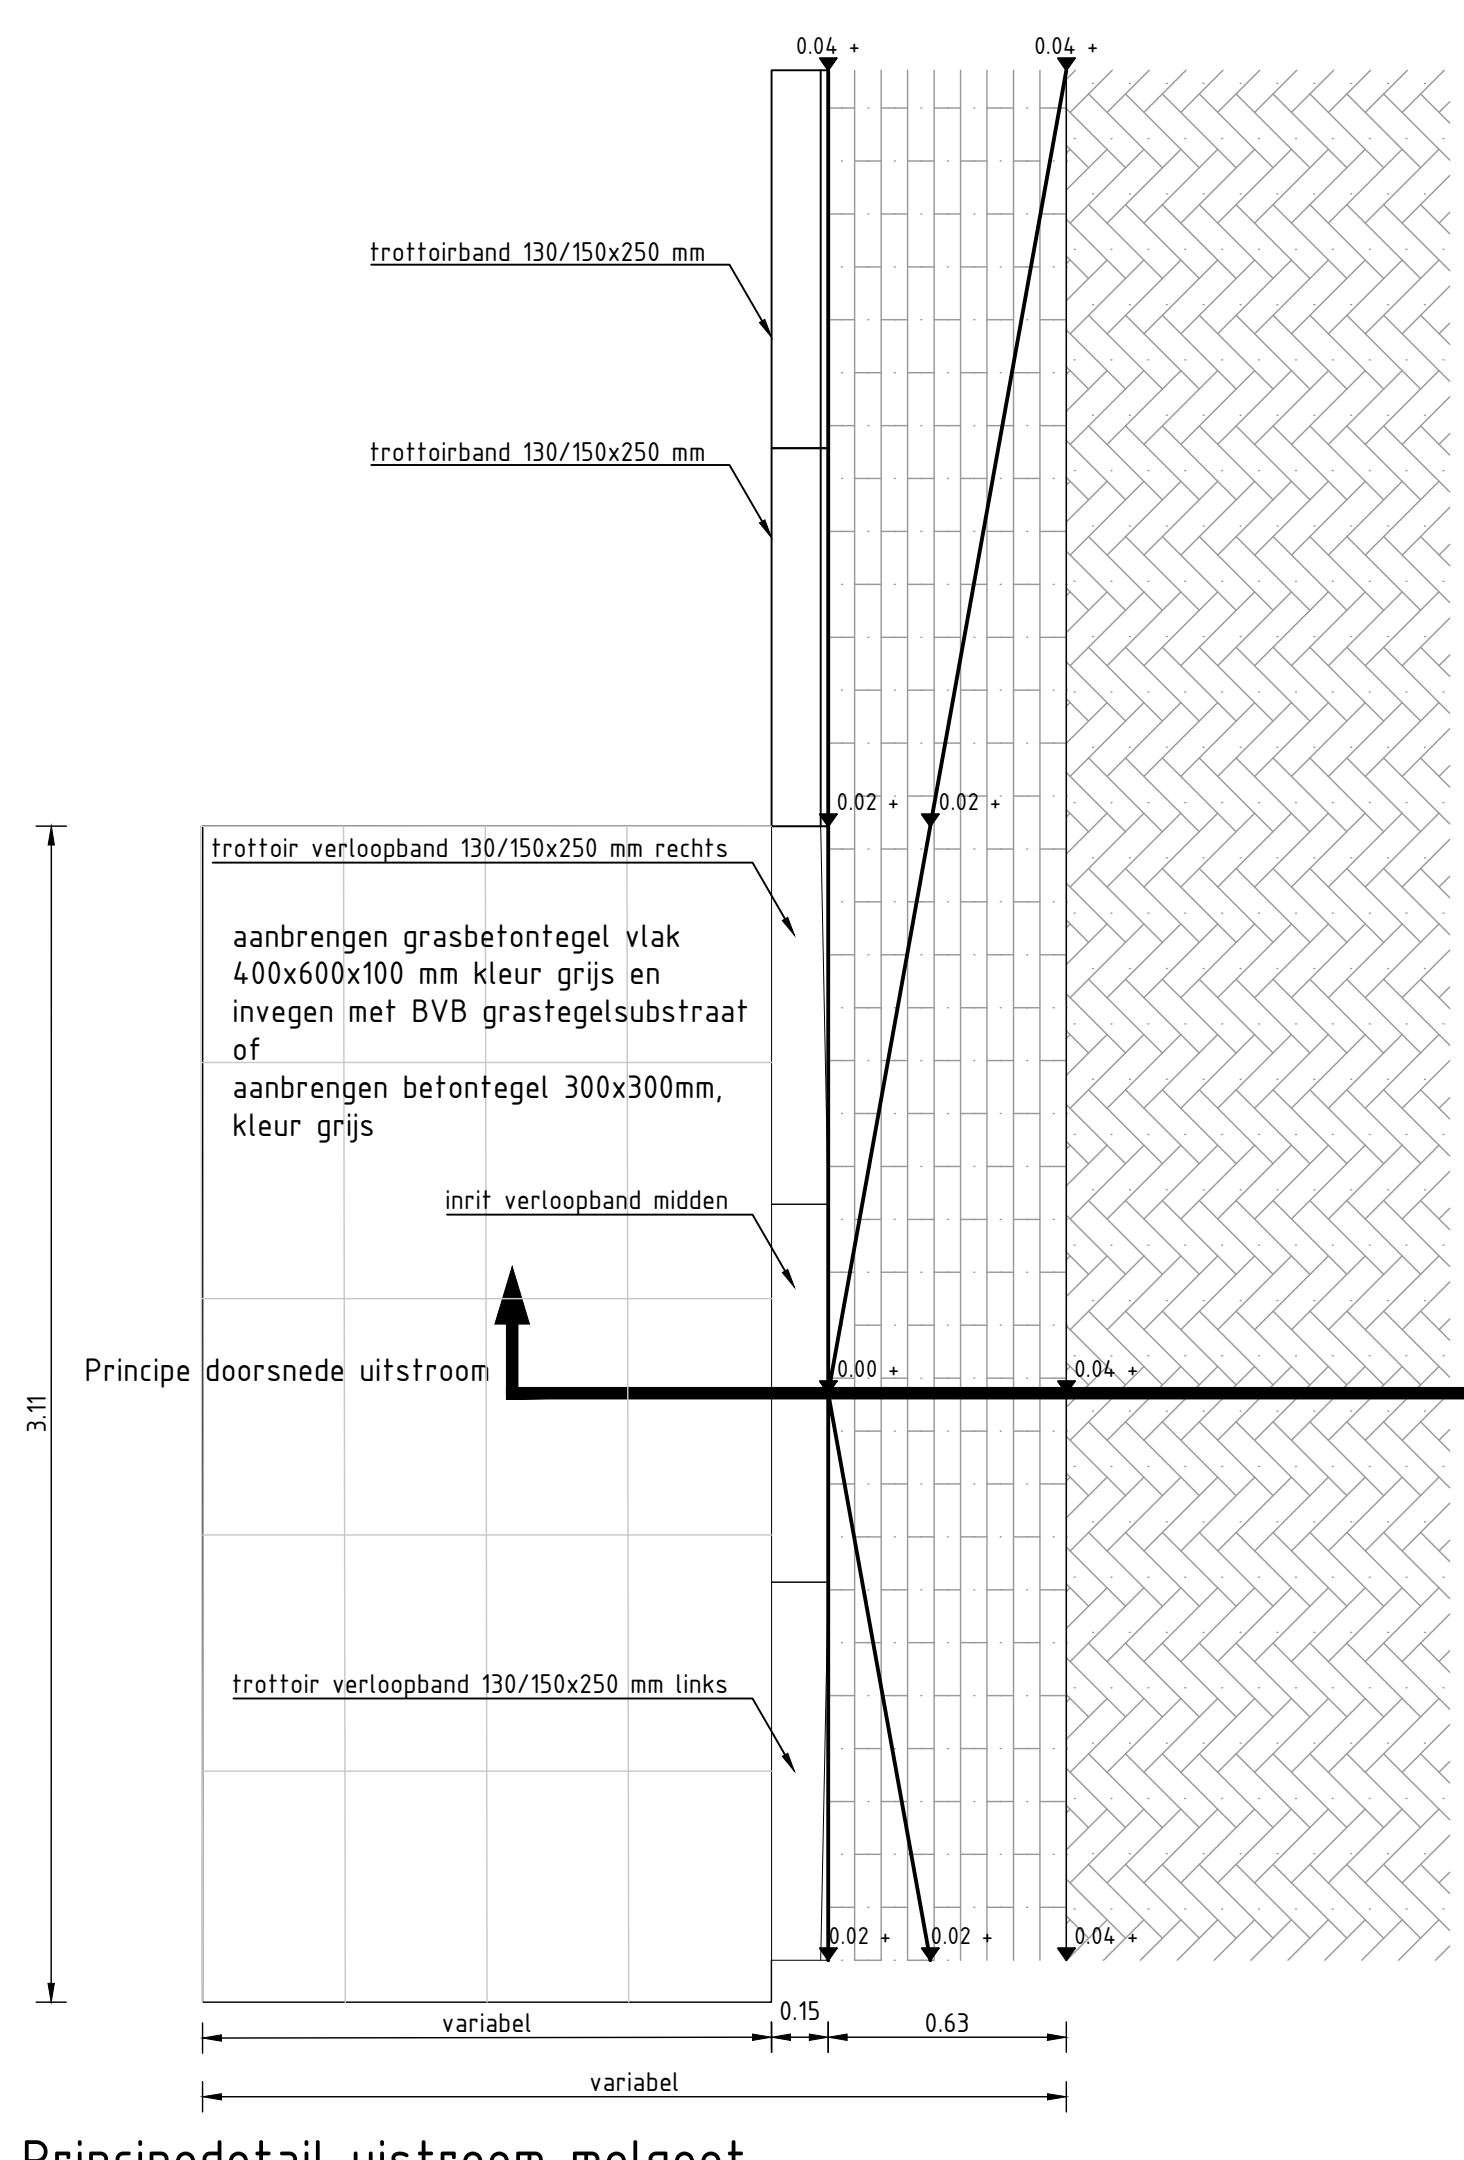


Principedetail uistroom molgoot  
SCHAAL 1: 20

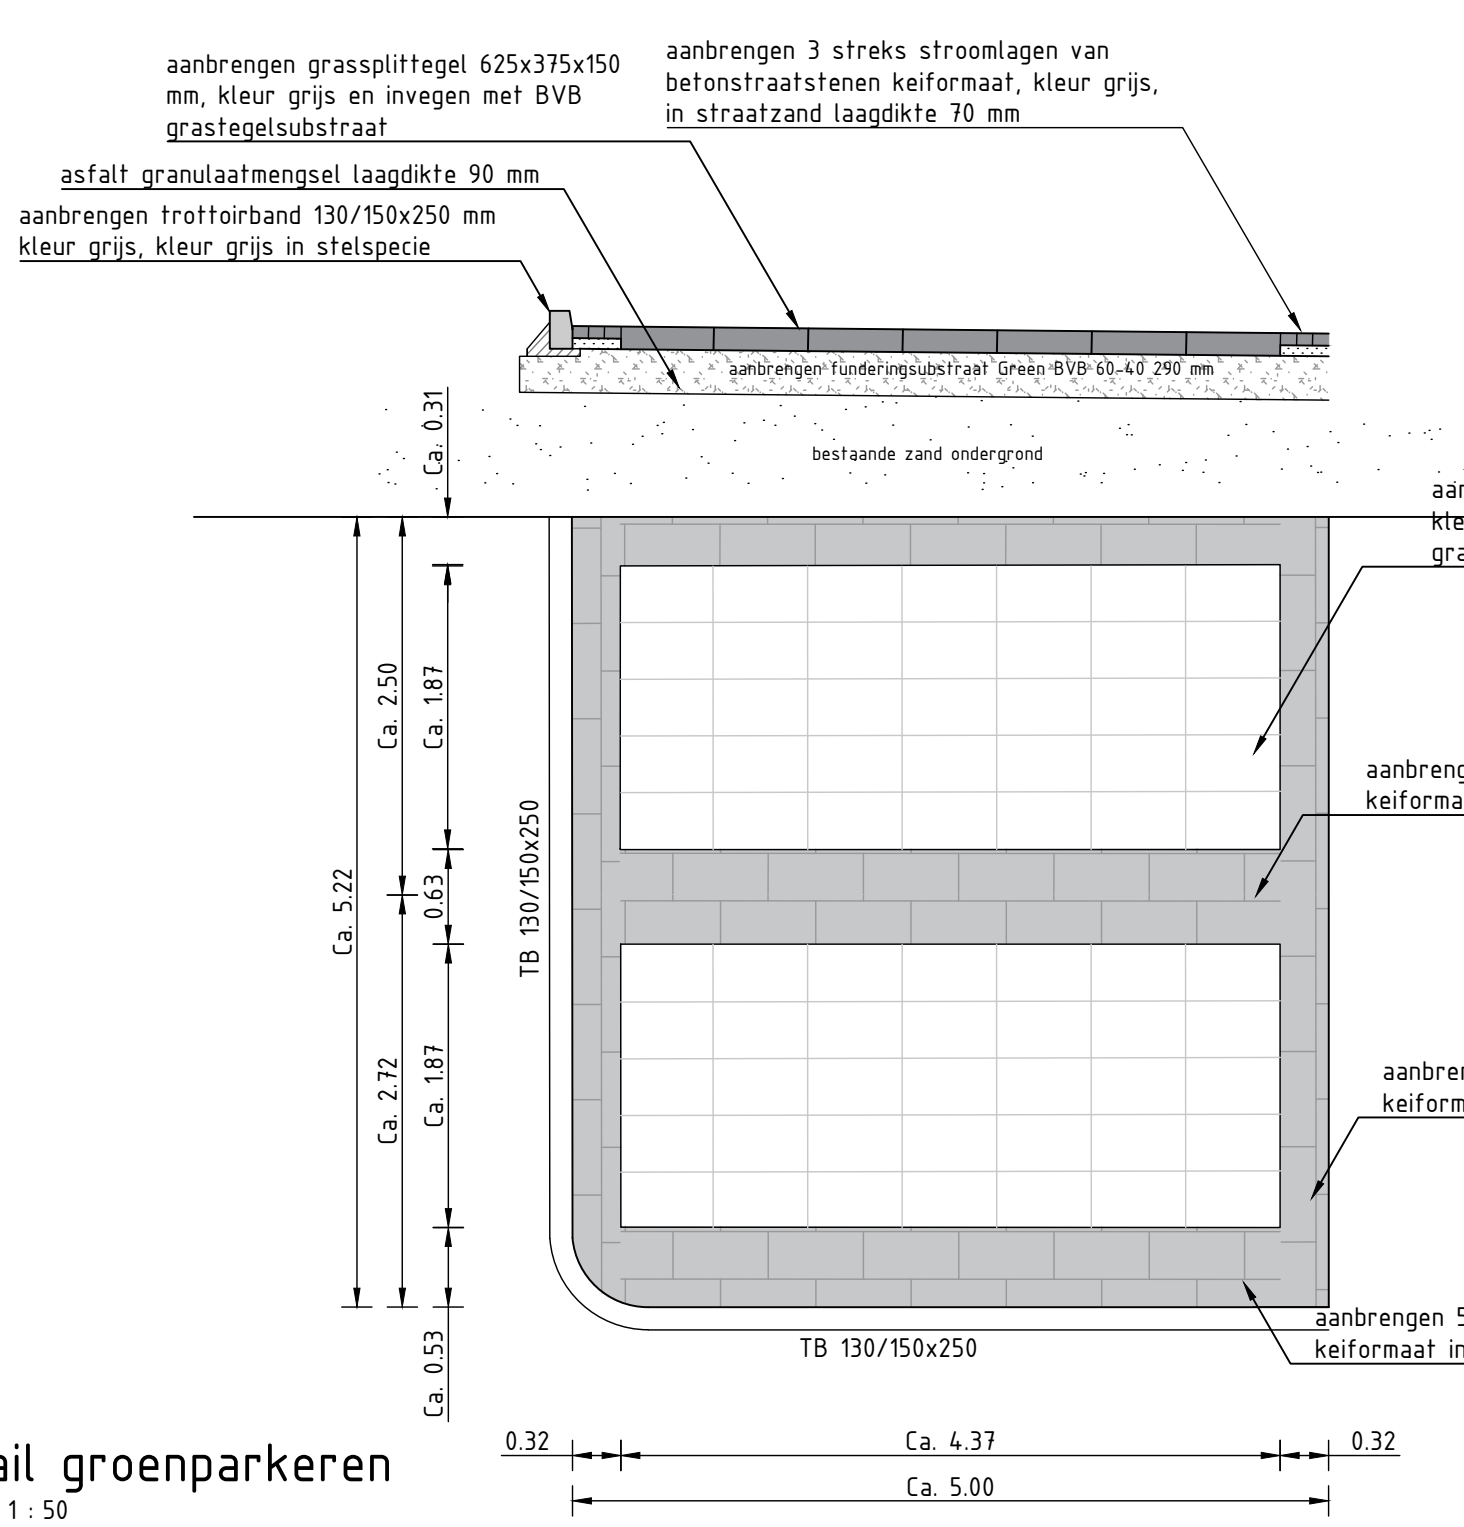


Detail groenparkeren  
SCHAAL 1: 50

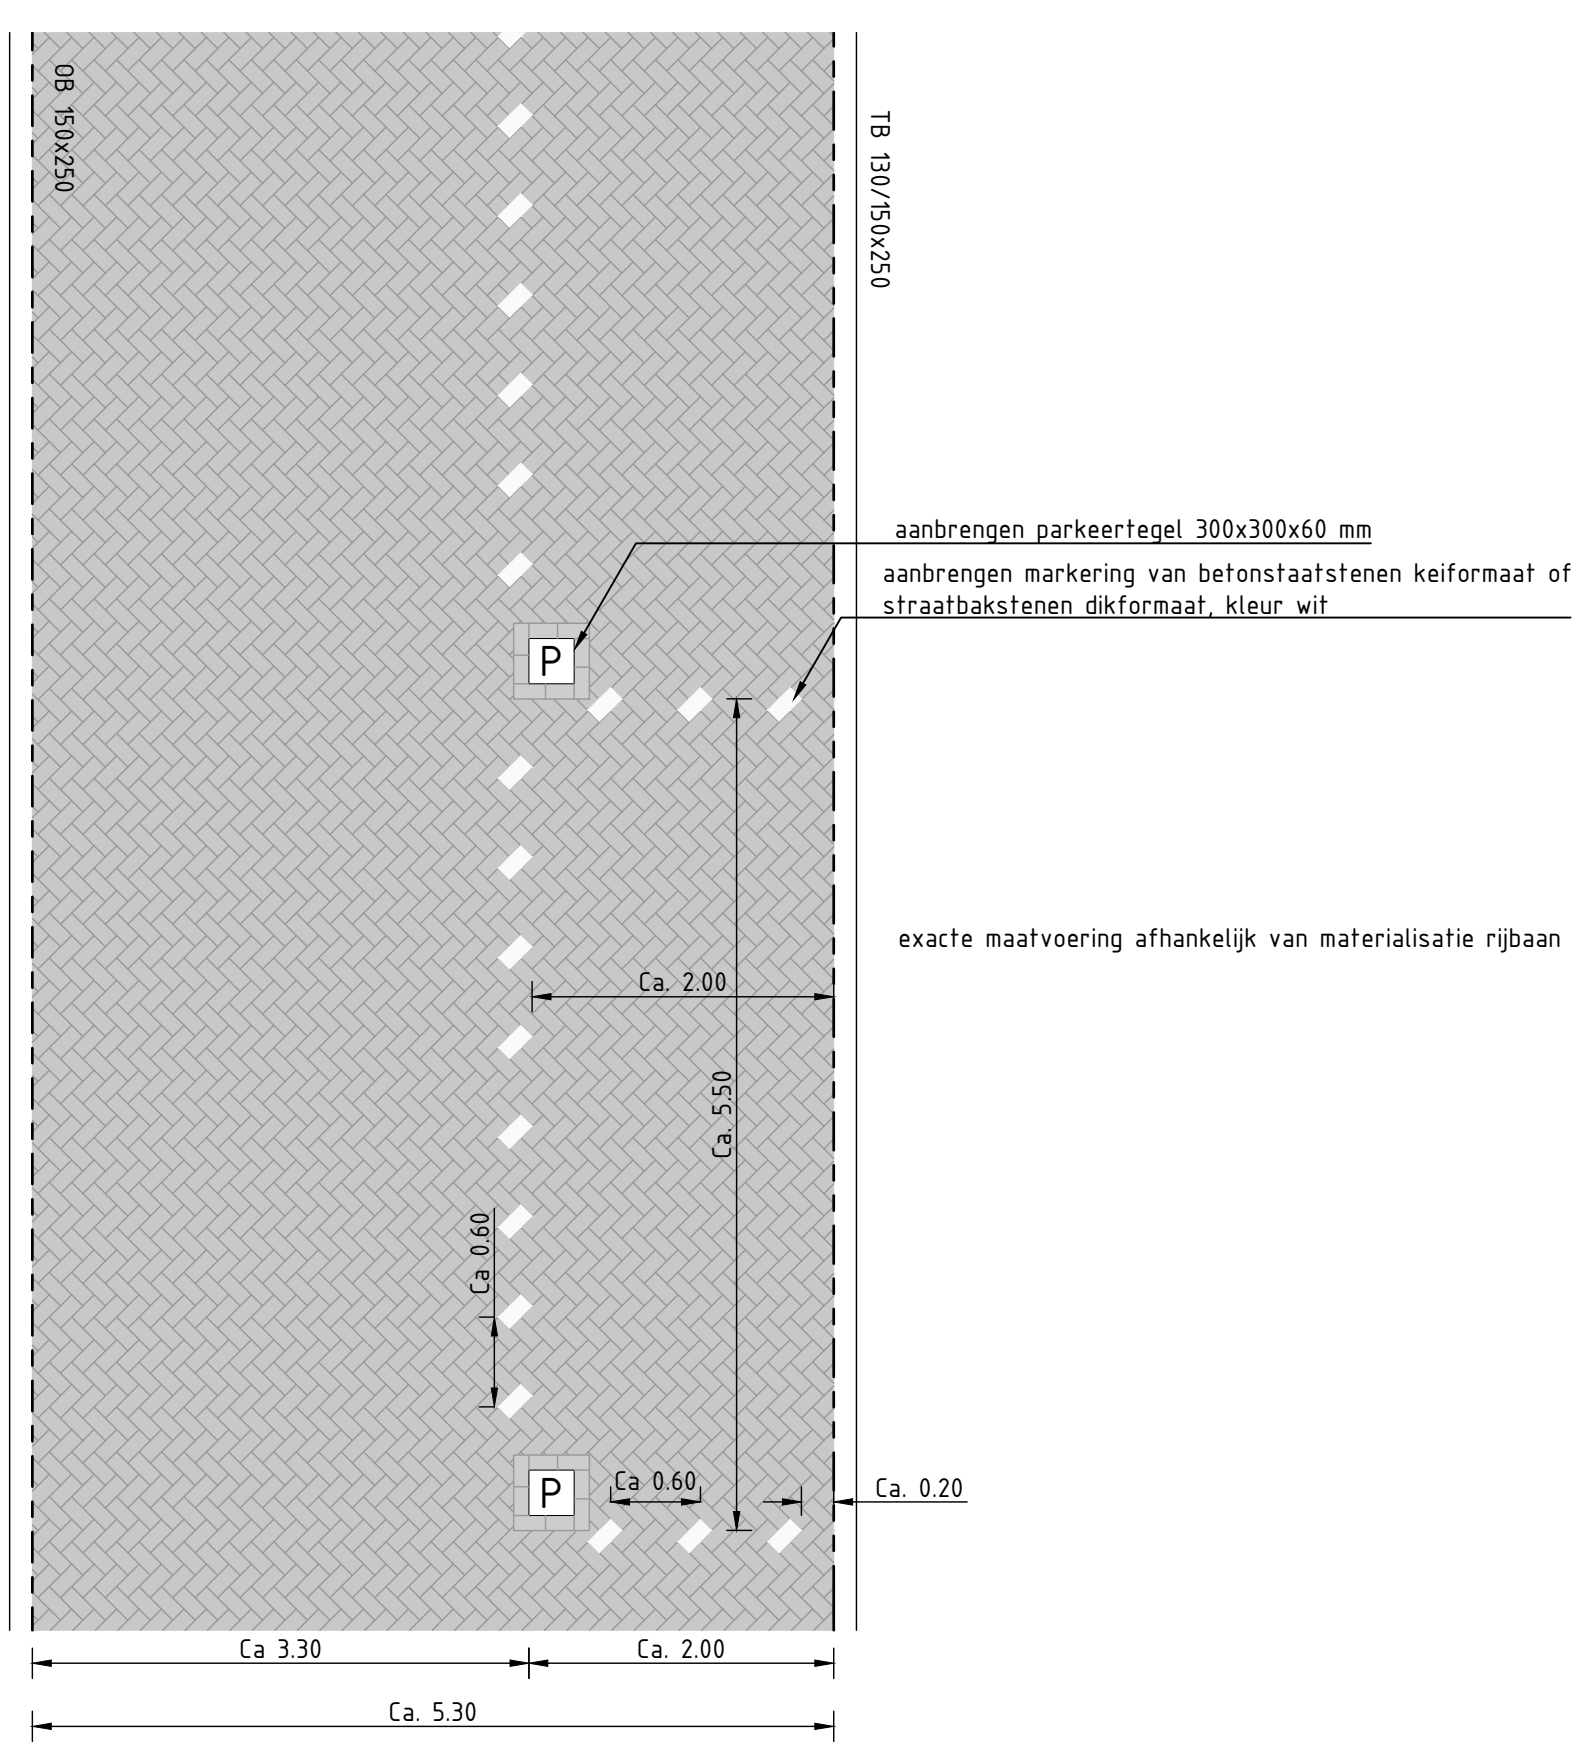


Principedetail Parkeervak rijbaan  
Schaal 1: 100

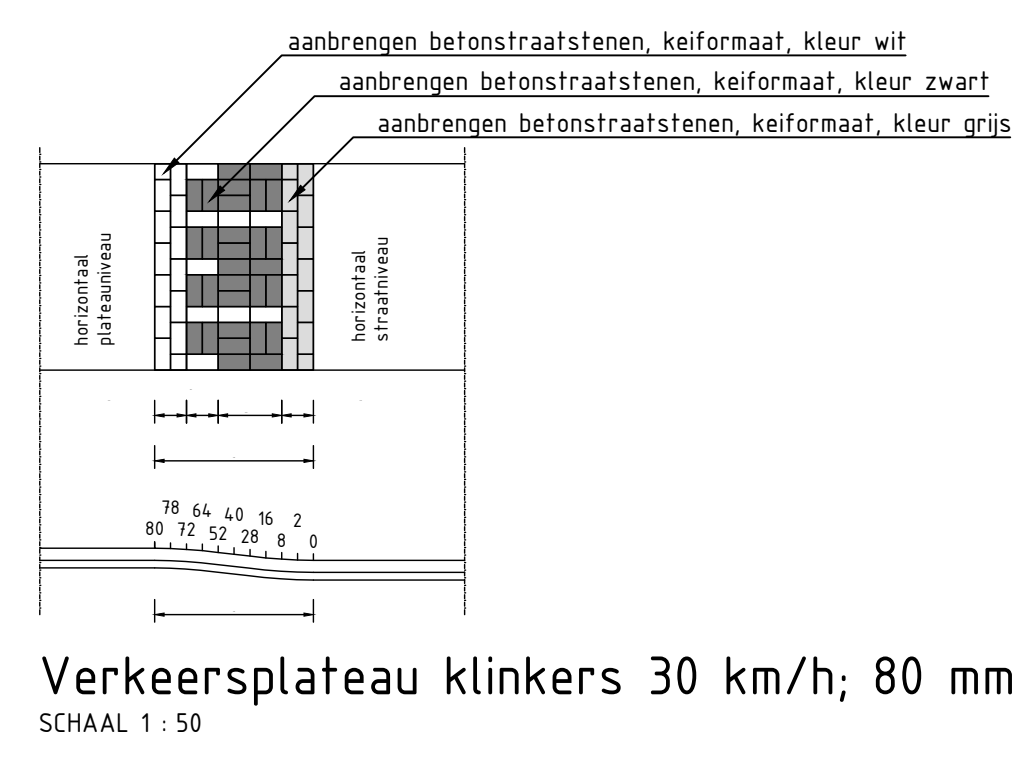


Verkeersplateau klinkers 30 km/h; 80 mm hoog  
SCHAAL 1: 50

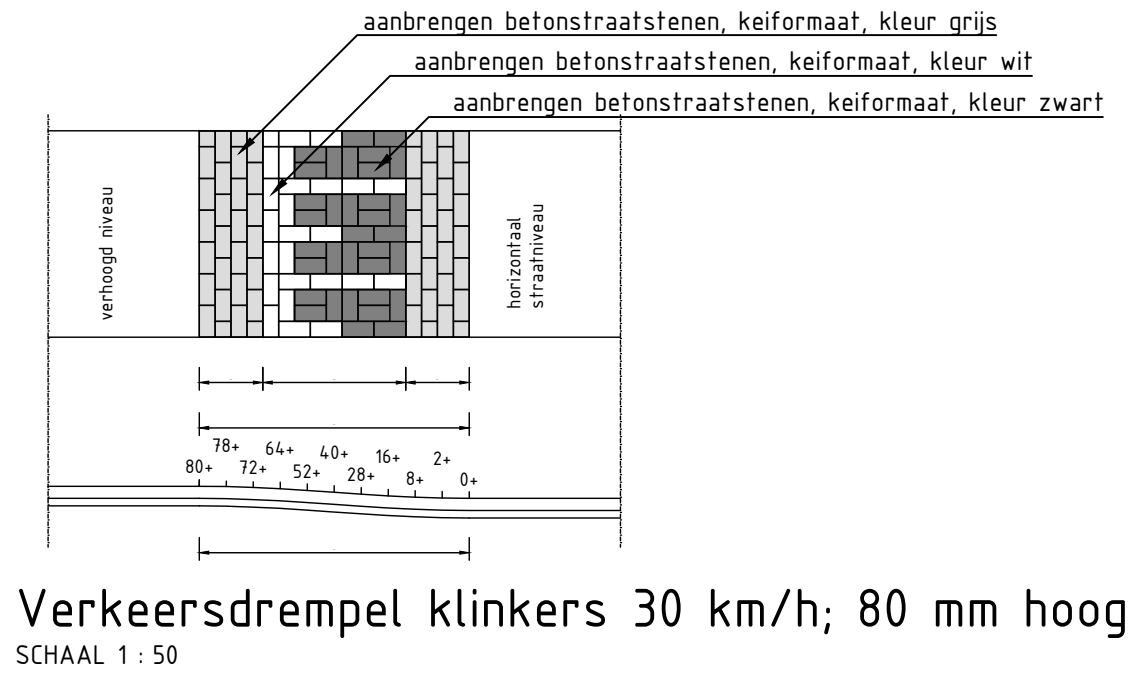


Verkeersdrempel klinkers 30 km/h; 80 mm hoog  
SCHAAL 1: 50

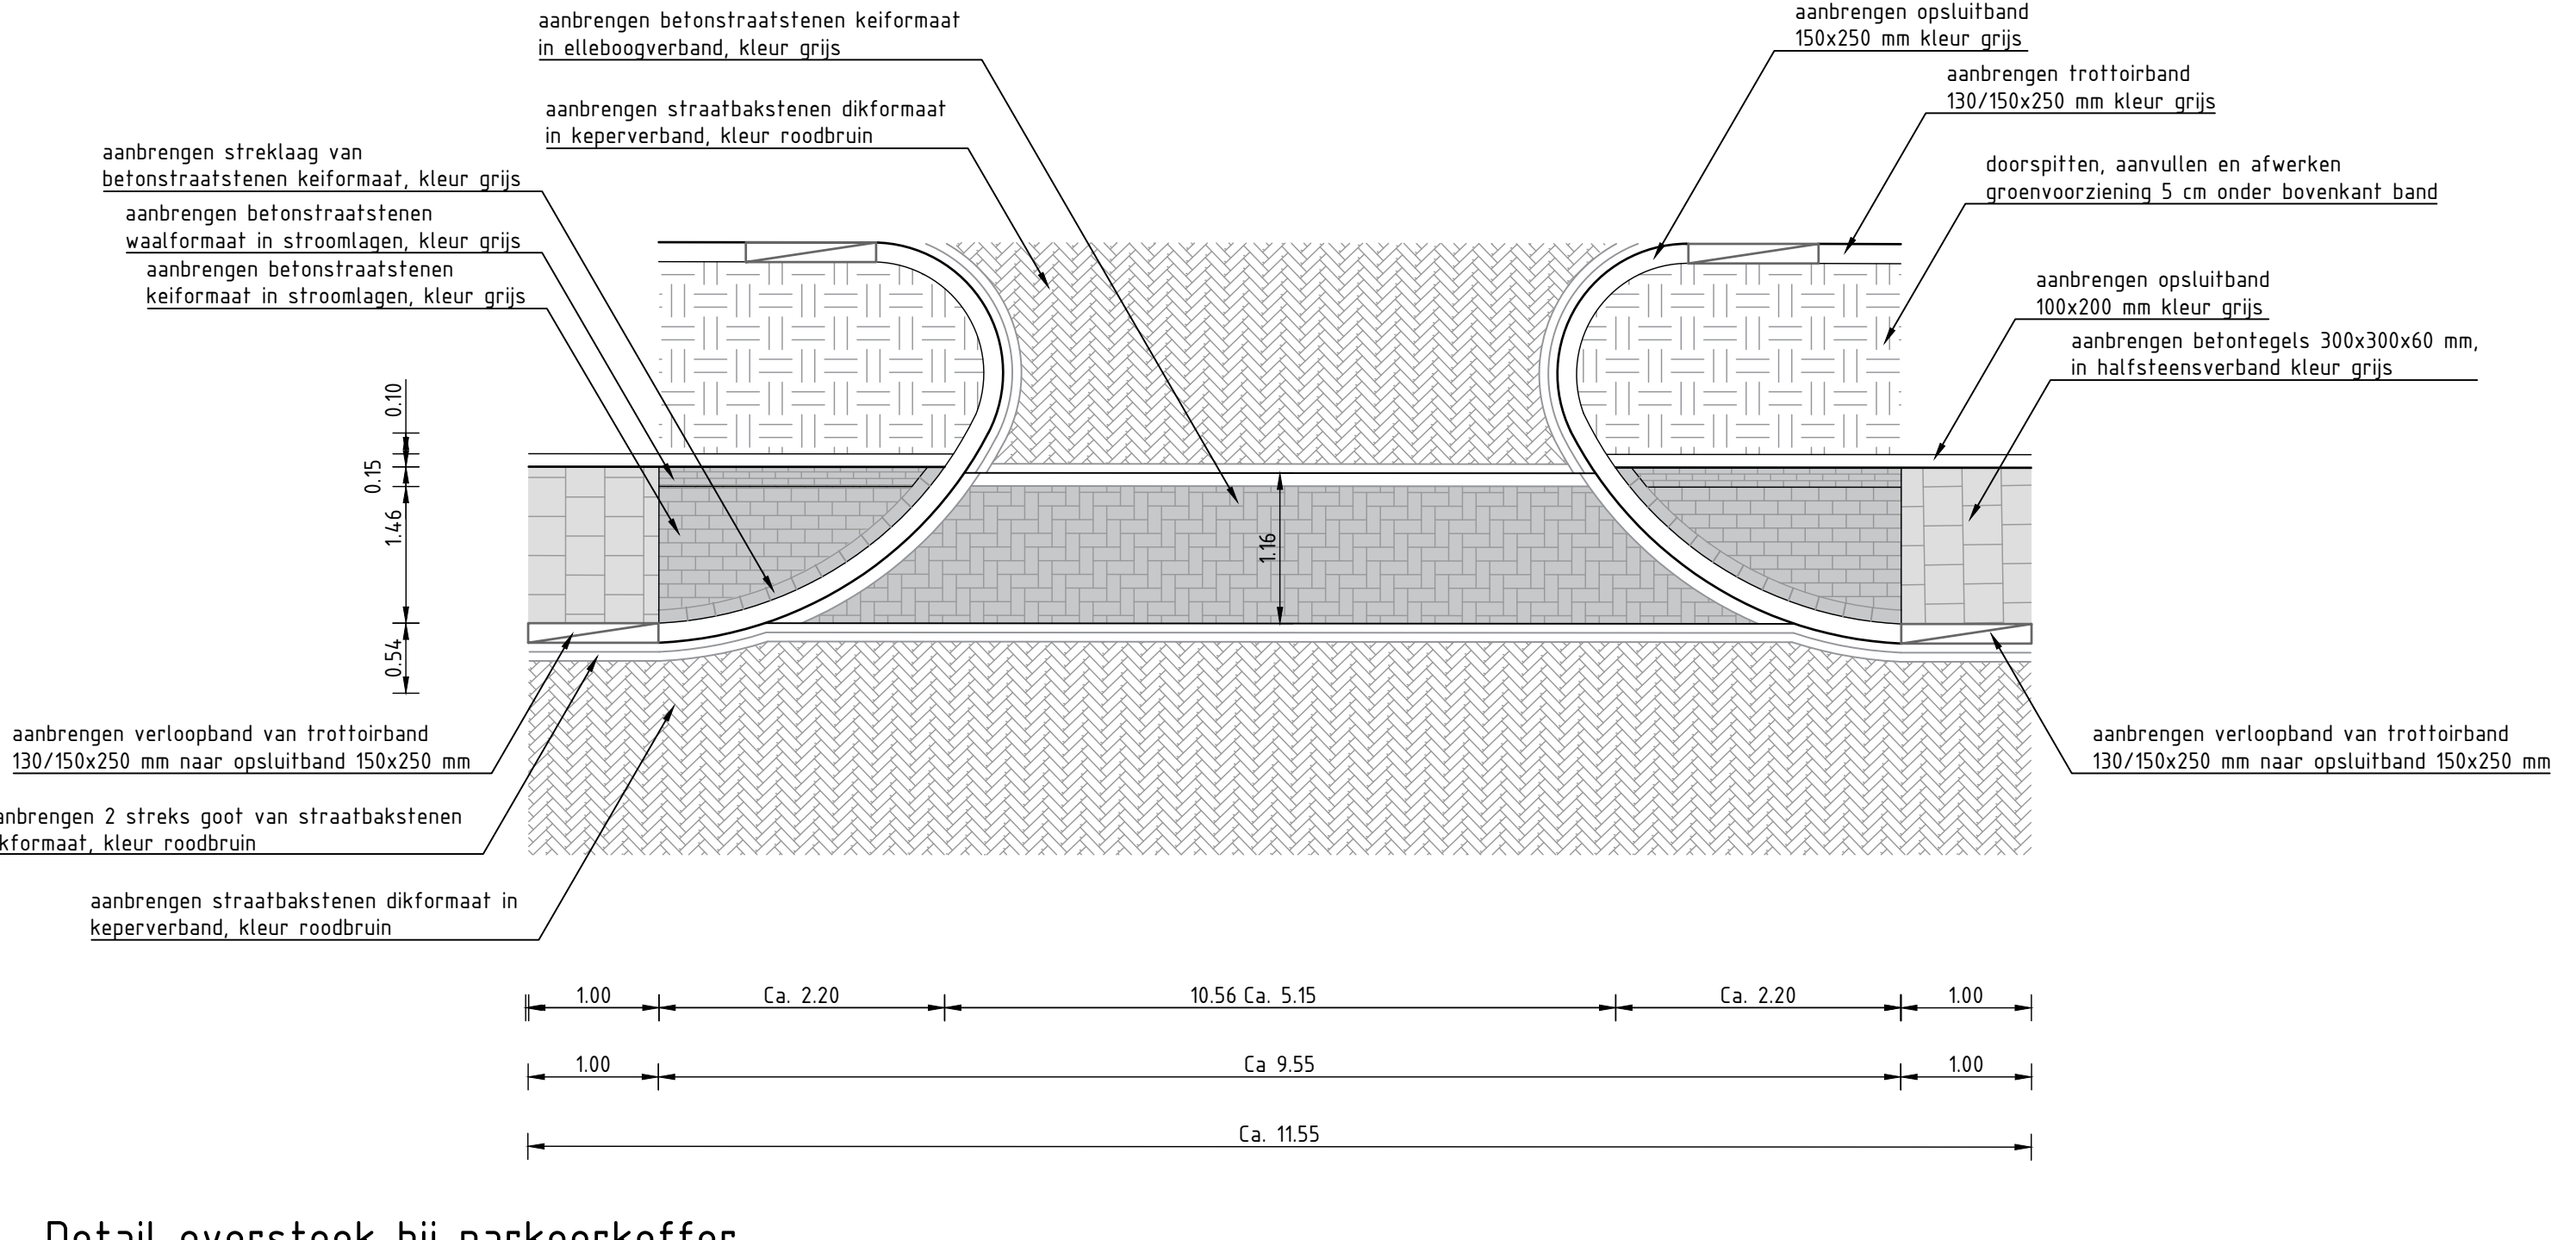


Detail oversteek bij parkeerkoffer  
SCHAAL 1: 50

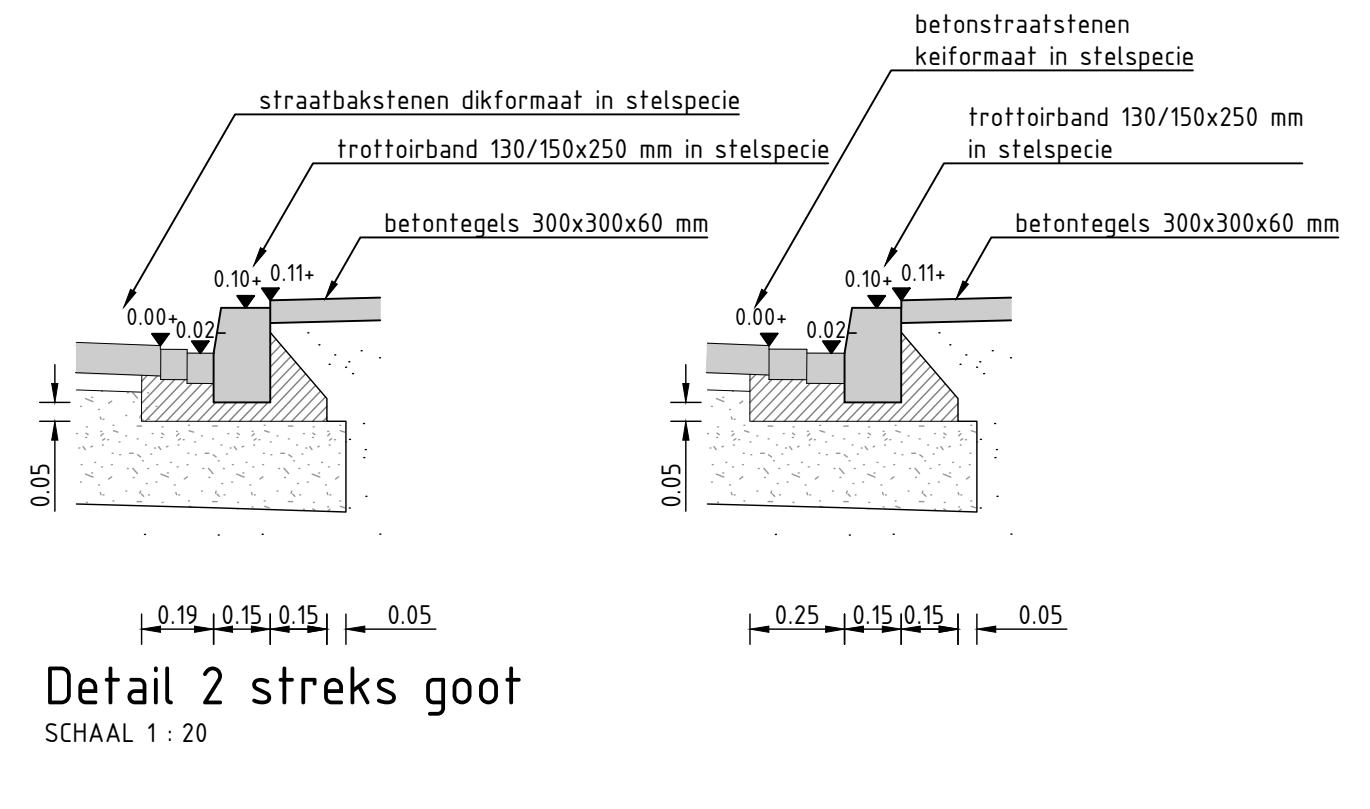


Detail 2 streks goot  
SCHAAL 1: 20

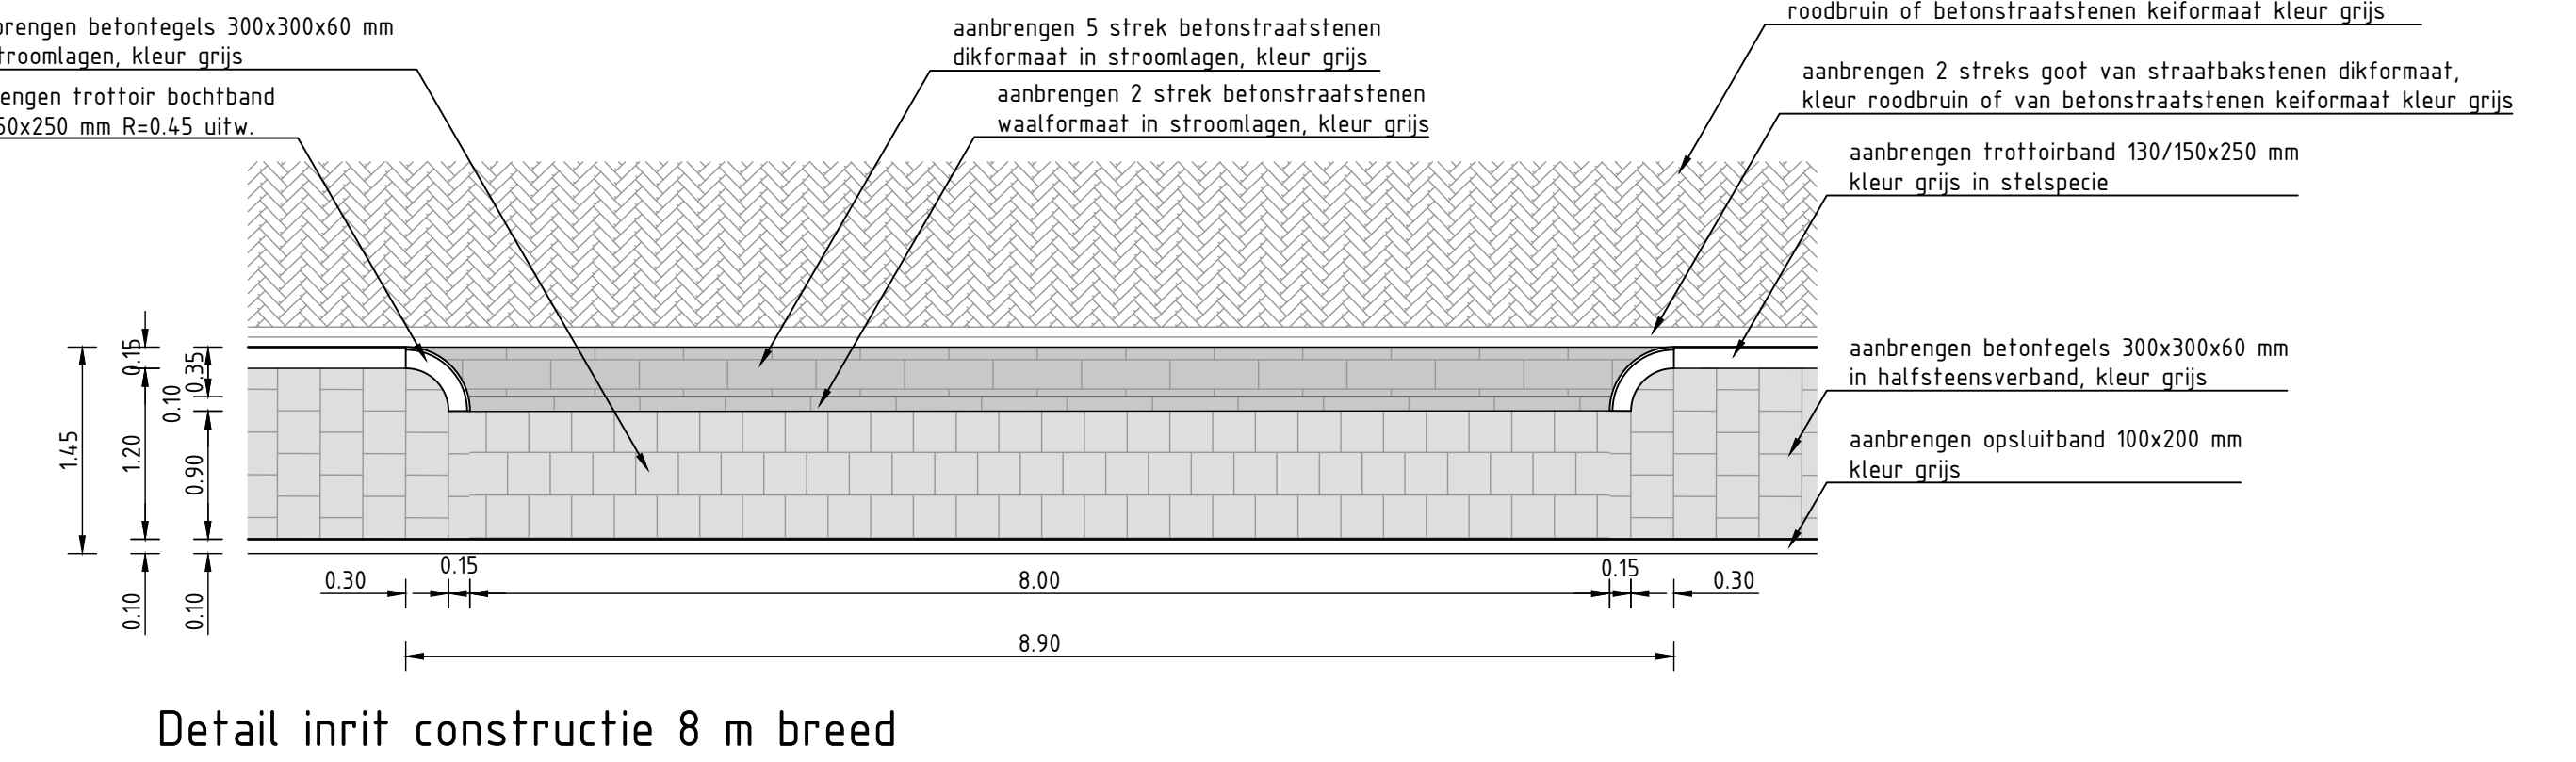

Detail inrit constructie 8 m breed  
SCHAAL 1: 20

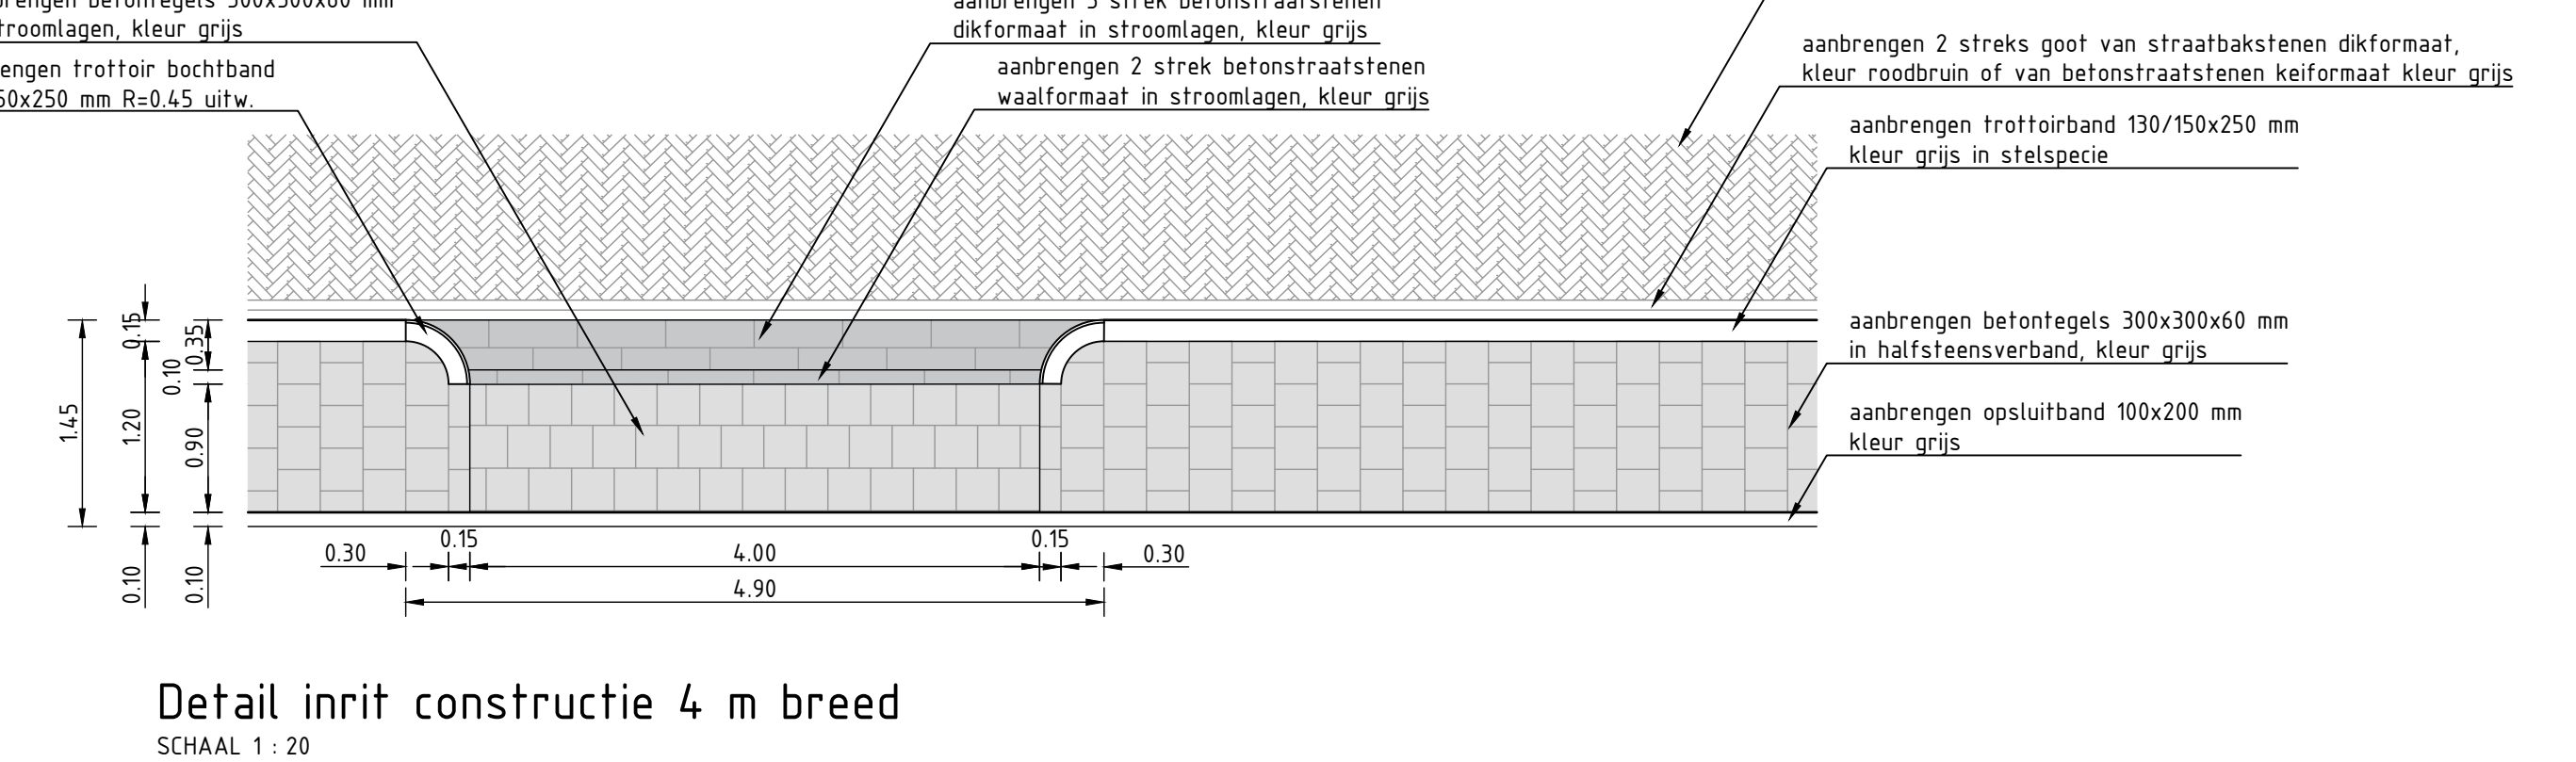

Detail inrit constructie 4 m breed  
SCHAAL 1: 20

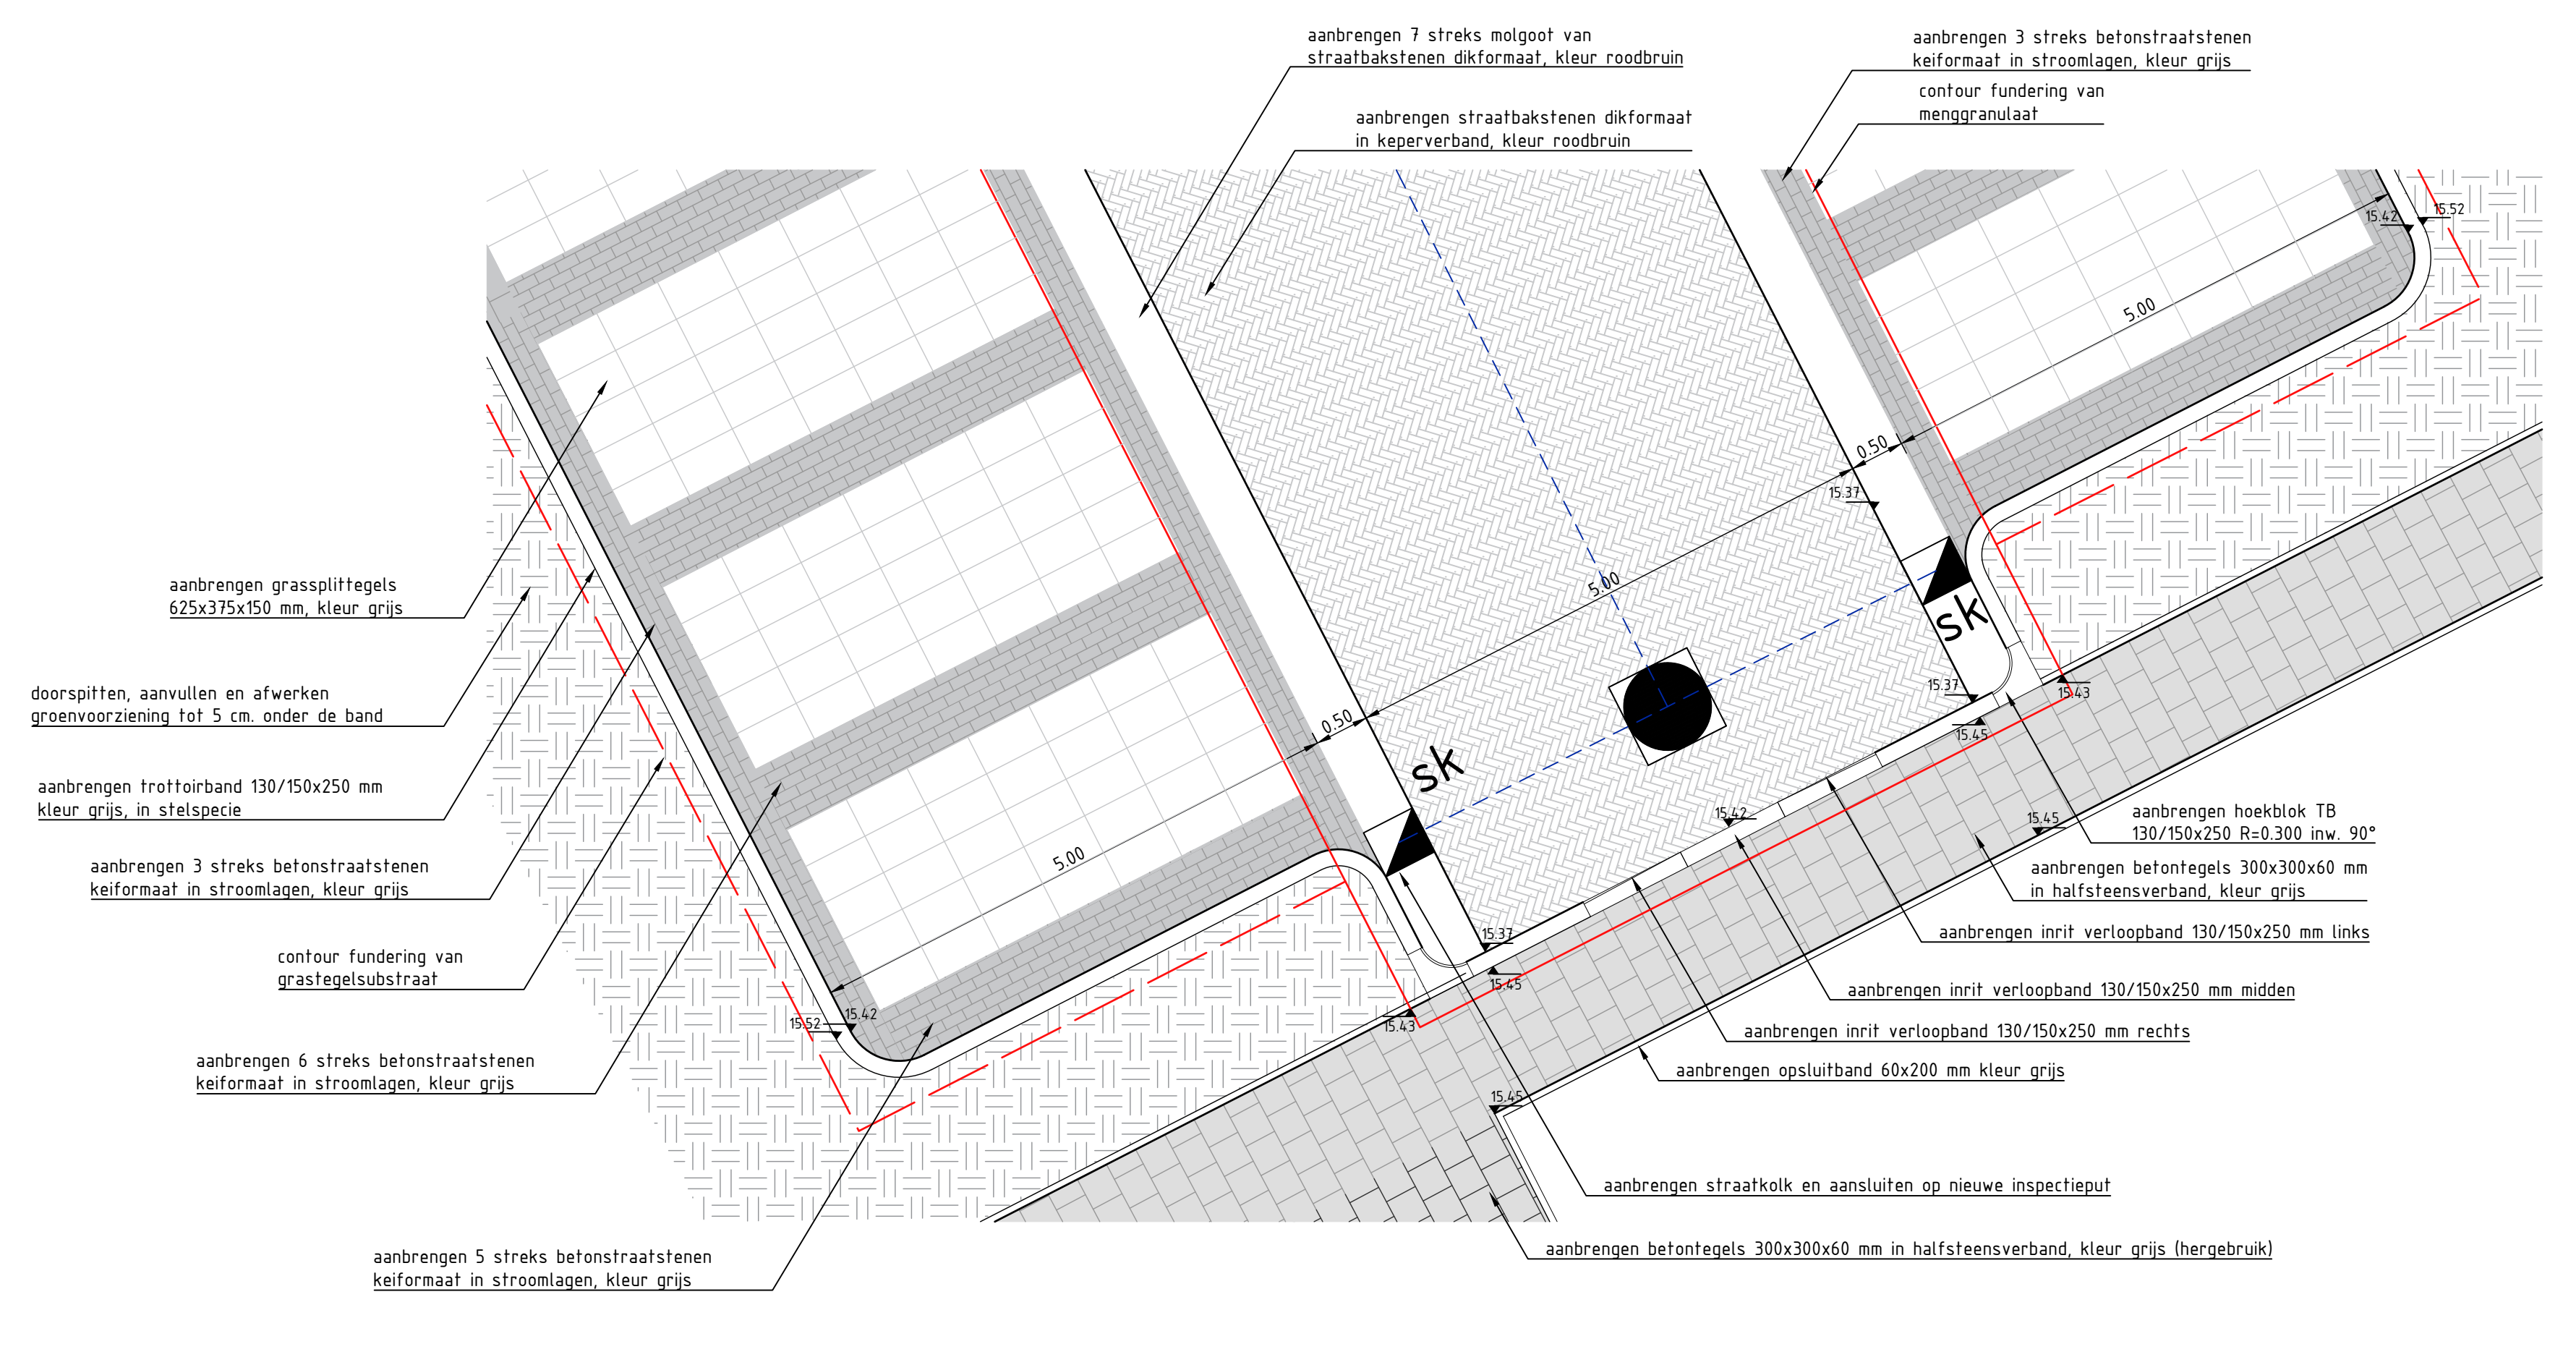

Detail Parkeerkoffer  
Schaal 1: 100

Project: WRM De Marke III fase 2  
Onderdeel: Bovengrondse inrichting - Details  
Bestek: Bladen: 7 - 7  
Fasering: HVT 60-00  
Bestek: Definitief

aanacoinfra  
Korenbeek 34a, 7271 LN Borsulo  
0545-272 275  
info@aanaco-infra.nl  
www.aanaco-infra.nl

Opdrachtgever  
Hof van Twente  
E. Blankenberg  
D. Lalleman

Schaal: 1:200  
Tekenaar: J. Tuin  
Intern: J. Tuin

Versie: 2  
Vrijgegeven: 17-01-2024  
12-04-2024

Projectnr: HVT 60-00

Aanpak op maandag 5 april 2024 09:58