




Profiel B-B
schaal 150

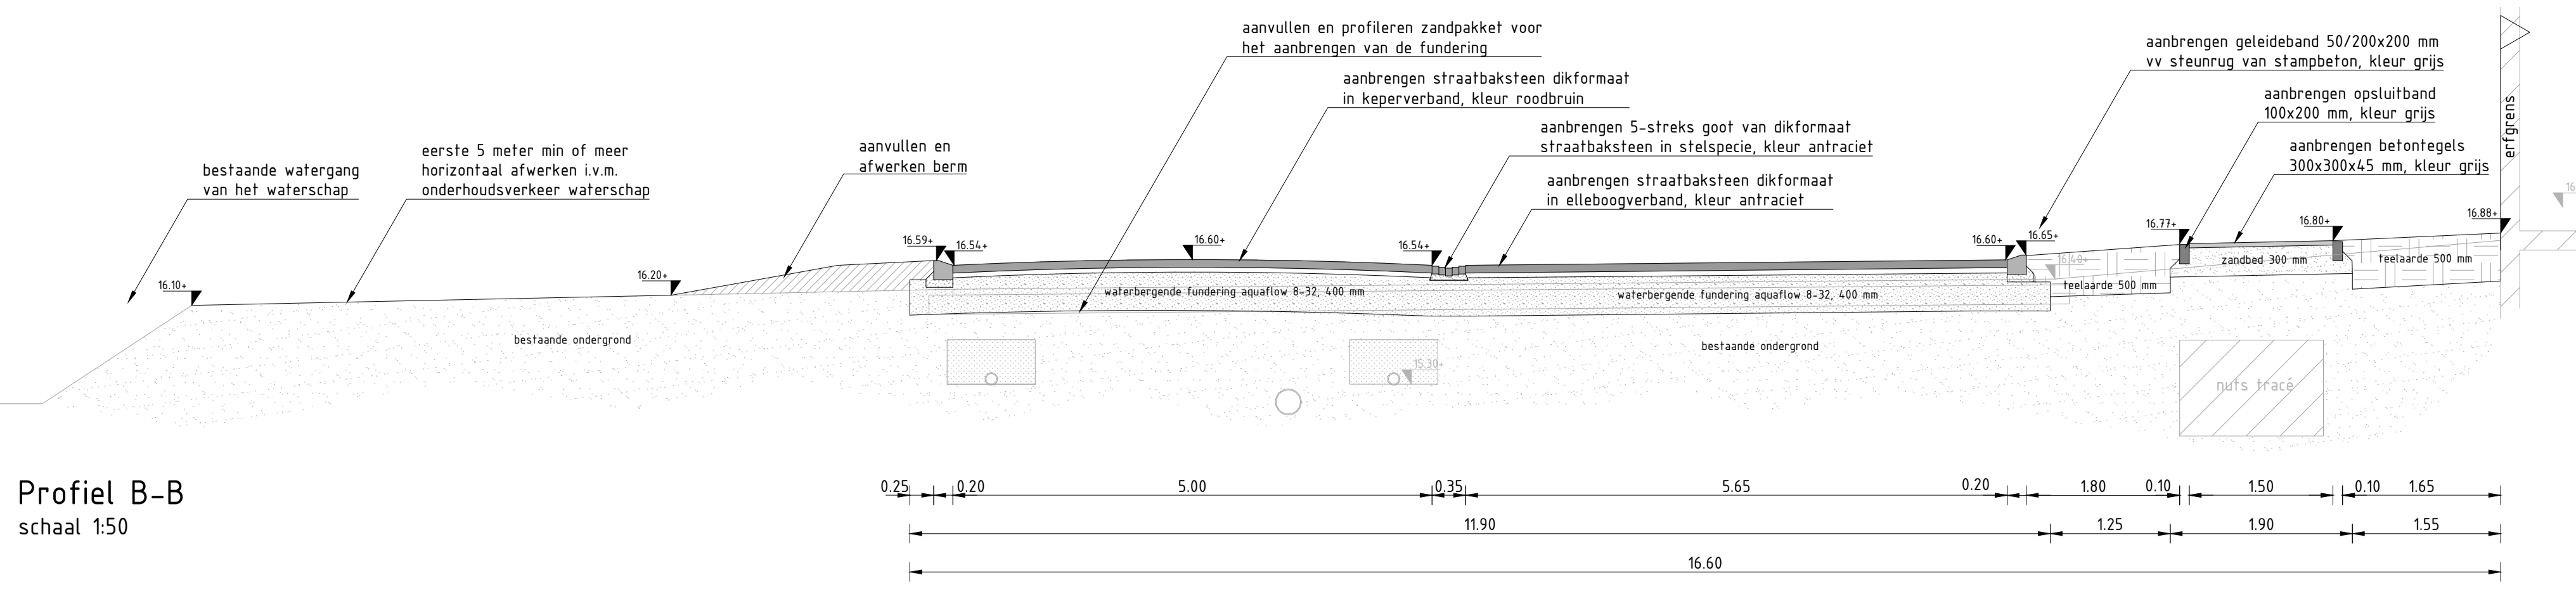

Profiel D-D
schaal 150

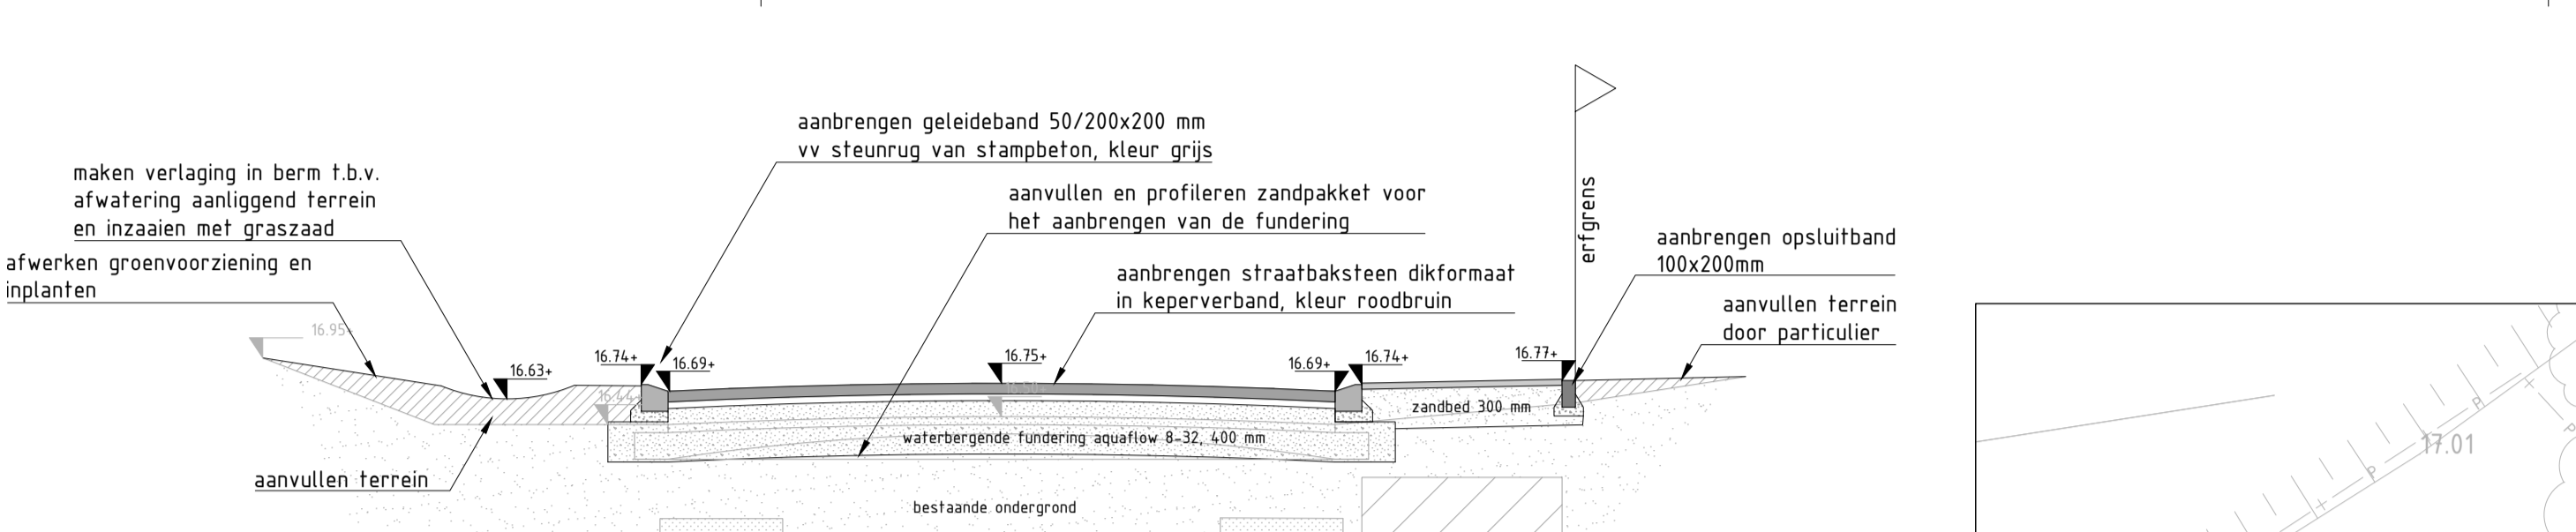

Profiel A-A
schaal 150





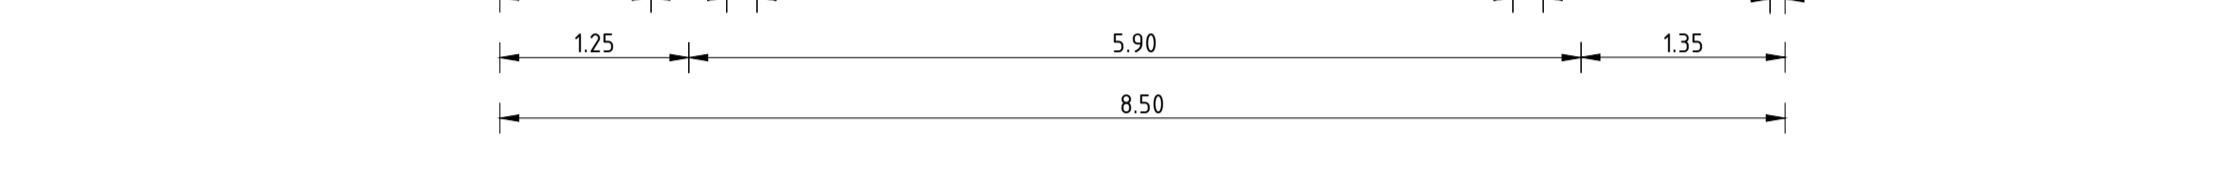


LEGENDA

	aanbrengen betonstraatstenen keurformaat in halfsteensverband, kleur grijs		aanbrengen opsluitband 200x200 mm
	aanbrengen betontegels 300x300x45 mm in halfsteensverband, kleur grijs		aanbrengen verlaagde band constructie van geleideband 50/200x200 mm
	aanbrengen straatbaksteen dikformaat in keperverband, kleur roodbruin		aanbrengen opsluitband 100x200 mm
	aanbrengen straatbaksteen dikformaat in keperverband (hergebouwd)		aanbrengen geleideband 50/200x200 mm
	aanbrengen straatbaksteen dikformaat in elleboogverband, kleur antraciet		aanbrengen eindverloopband / verloopband van geleideband 50/200x200 mm naar opsluitband 200x200 mm
	aanbrengen straatbaksteen dikformaat in elleboogverband, kleur rood/bruin		aanbrengen kolkleiding PVC Ø160
	aanbrengen grasbetonstenen 600x400x120 mm /aanbrengen grasbetonstenen Hydro Lineo		aanbrengen wadi
	aanbrengen grind		aanbrengen inspectieput met putnummer, maatvoldoogte, materiaalcode, afmetingen en bijzondereheden
	aanbrengen asfaltdeklaag AC11 Surf DL-B 40mm dik / 30 mm dik		op hoogte brengen putrand / drainageputje volgens detail
	inzaaien gras / inzaaien bloemenmengsel		aanbrengen straatkolk 300x300 mm /aanbrengen aansluitstuk
	afwerken groenvoorziening en inplanten met plantcode volgens onderstaande lijst		aanbrengen lichtmast type uithouder /aanbrengen lichtmast type paaltop /aanbrengen lichtmast
	aanbrengen gootlaag 5 strekken dikformaat straatbaksteen in halfsteensverband, kleur antraciet		plaatsen verkeerspaaltje
	aanbrengen parkeervakmarkering straatbaksteen dikformaat, kleur roodbruin		bestaand hoogtepeil
	contour nieuwe fundering van menggranulaat		nieuw hoogtepeil / bouwpeil
	contour nieuwe waterbergende fundering		handhaven peilbus

- Plantlijst
- p1 Salvia nemorosa 'Ostfriesland', 7 st/m²
 - p2 Penstemon alpestris, 7 st/m²
 - p3 Bloemkruis van Ligustrum ovalifolium, 9 st/m²
 - p4 Gehoedde haag, 1 st/m², bestaande uit:
 - Ligustrum vulgare
 - Acer campestre
 - Amelanchier lamarckii
 - Cornus mas

Profiel C-C
schaal 150

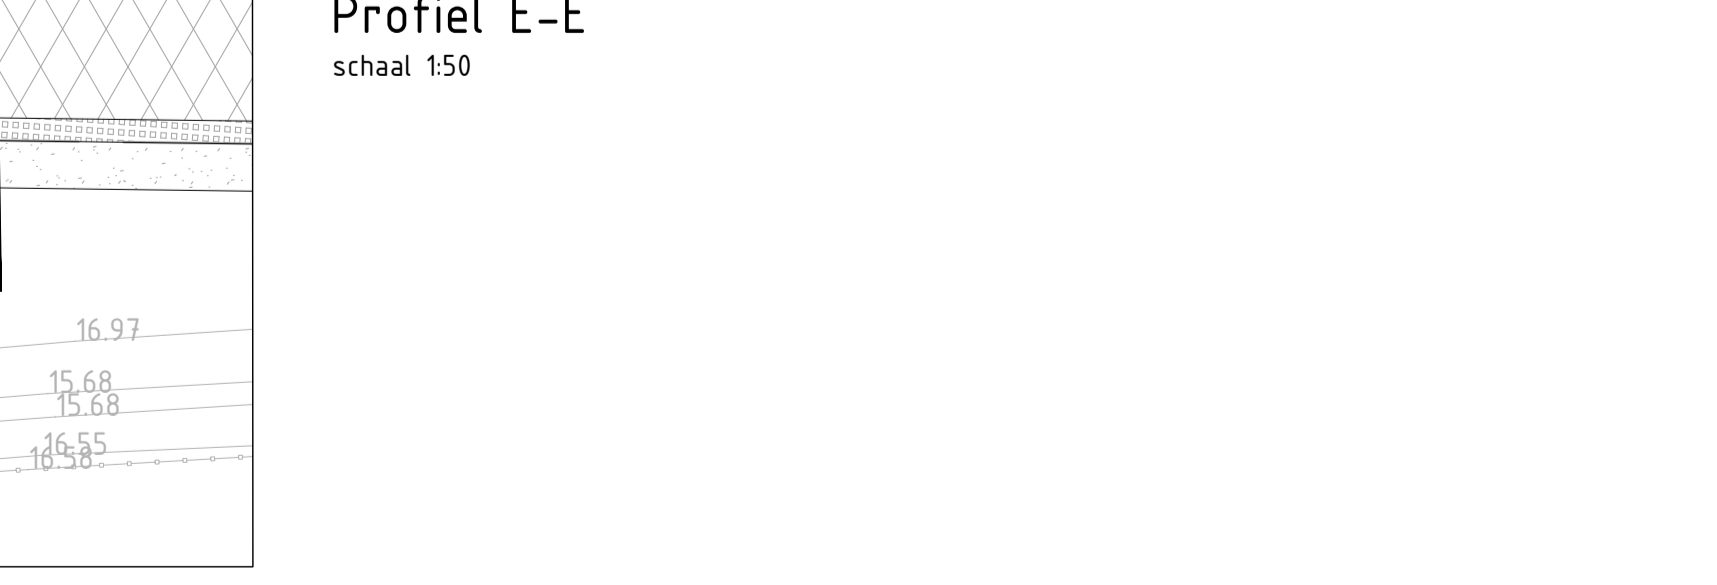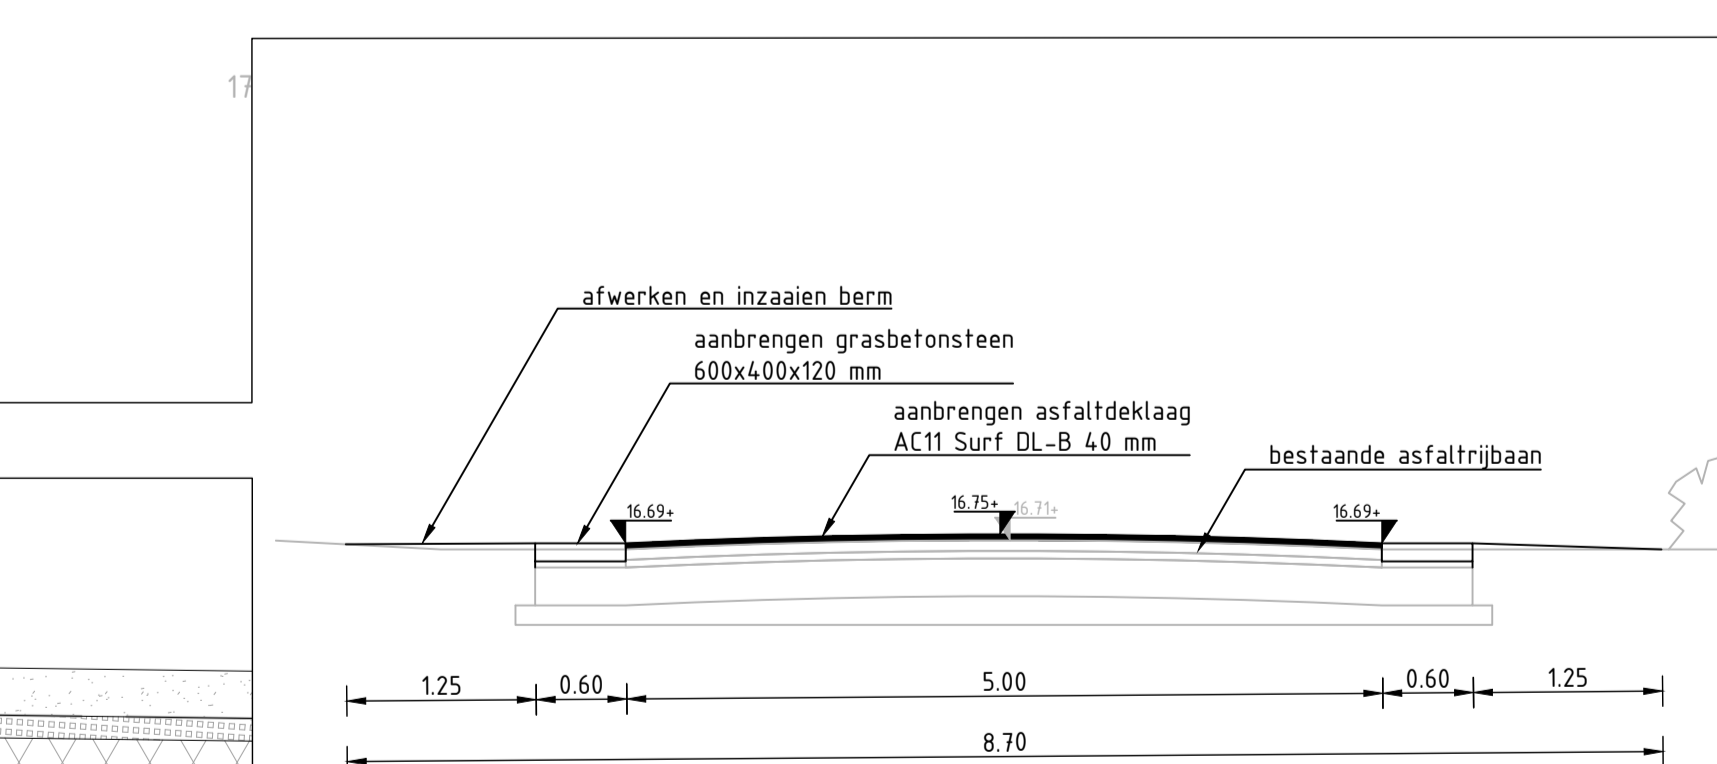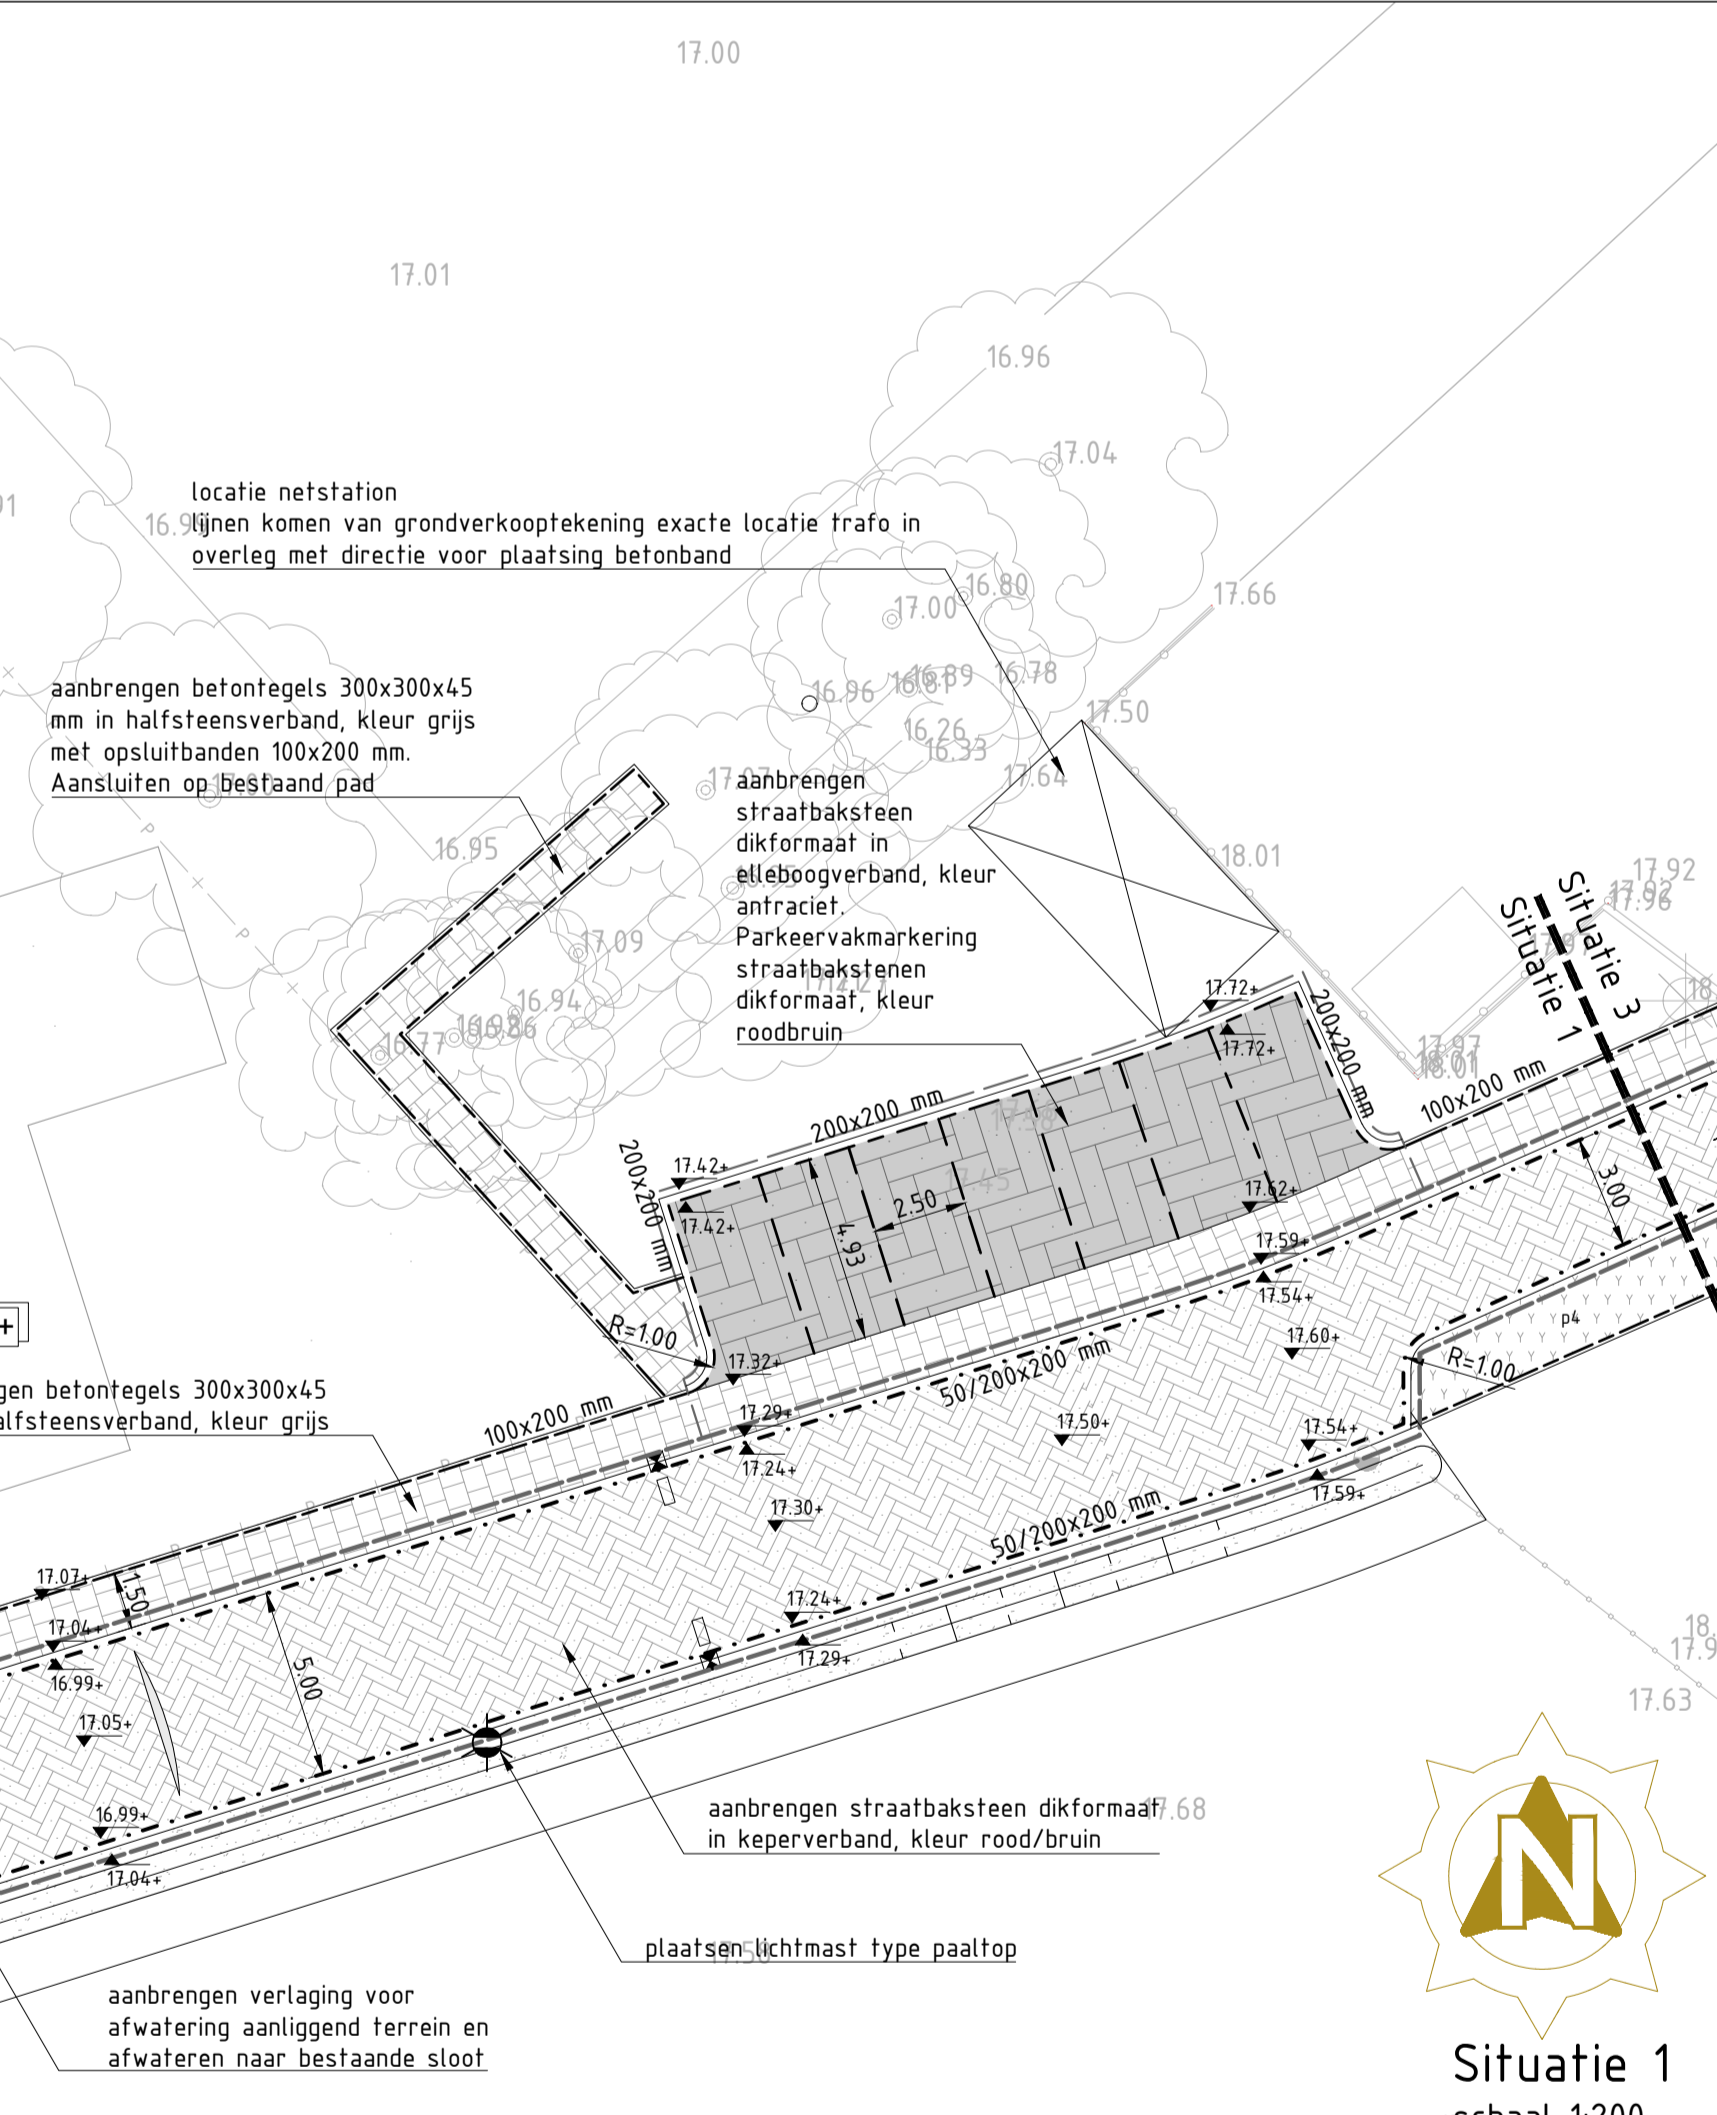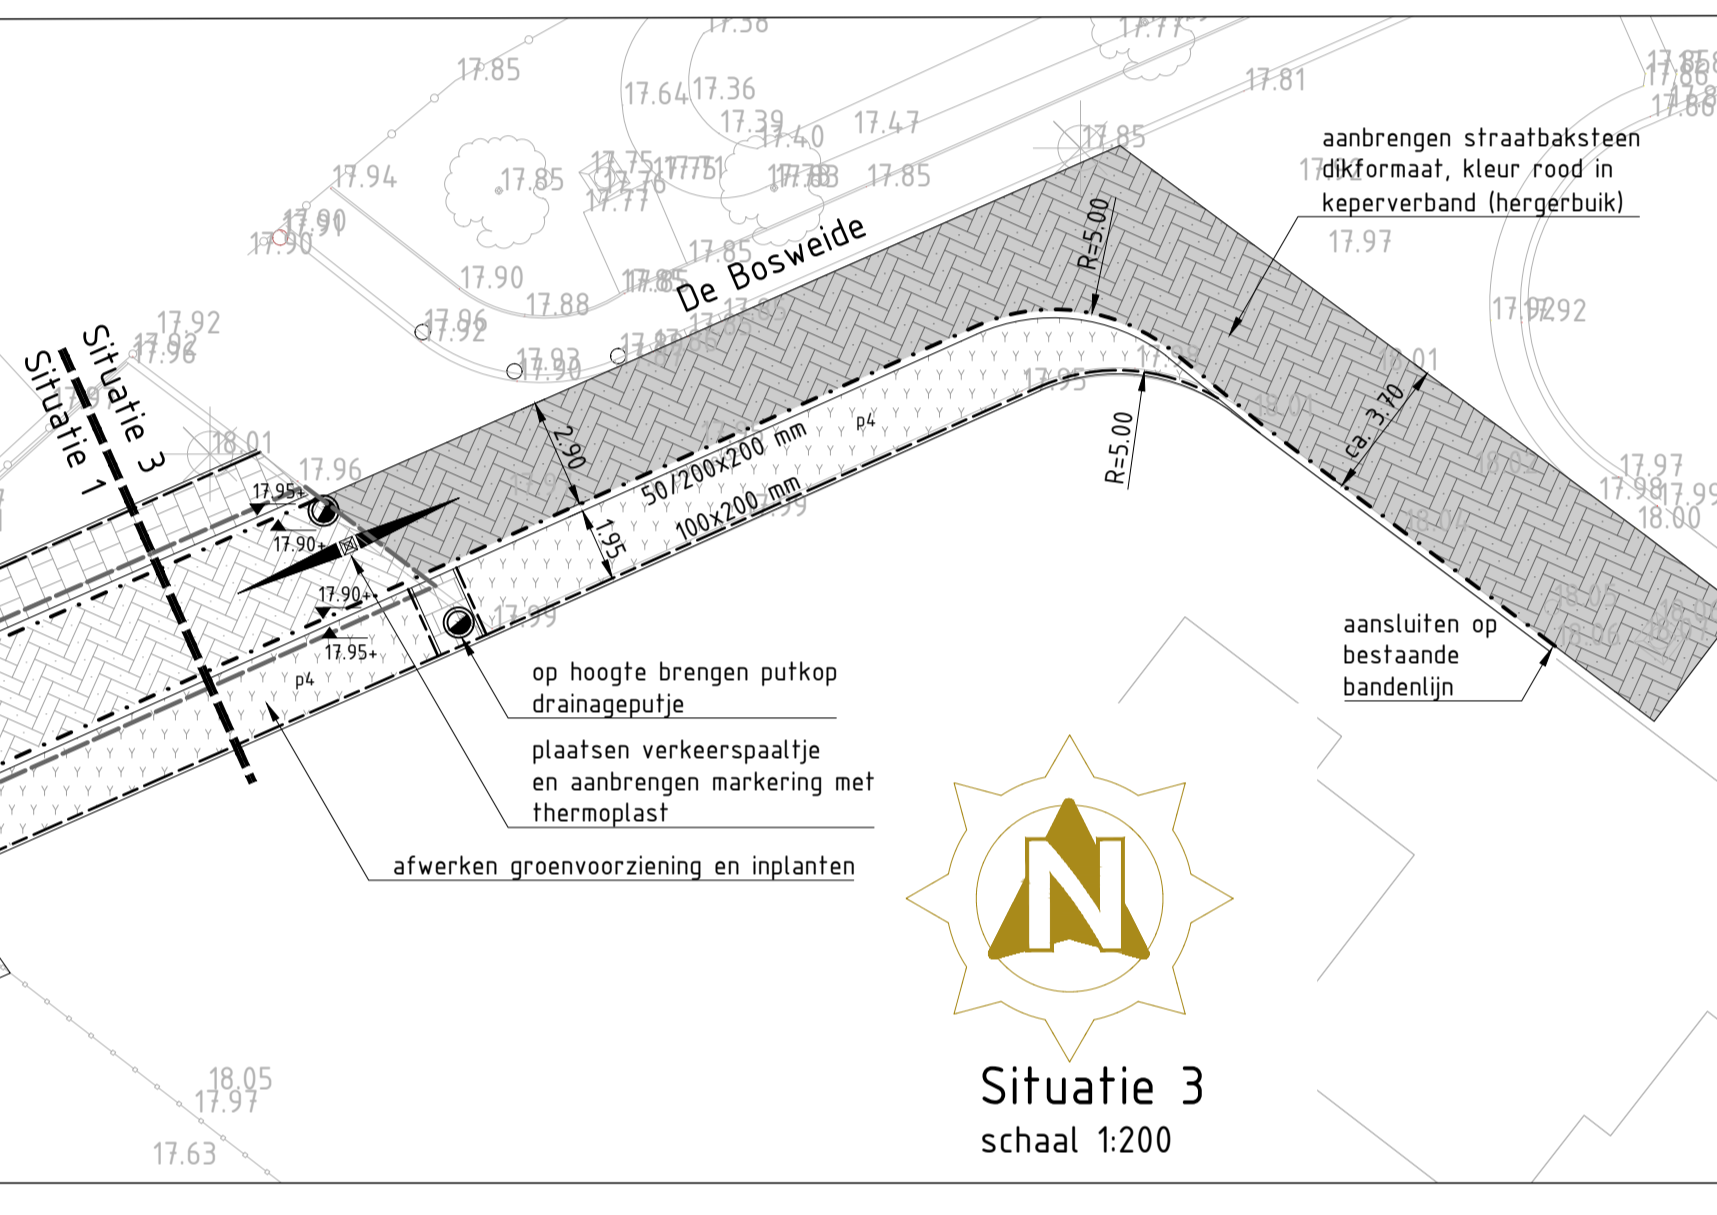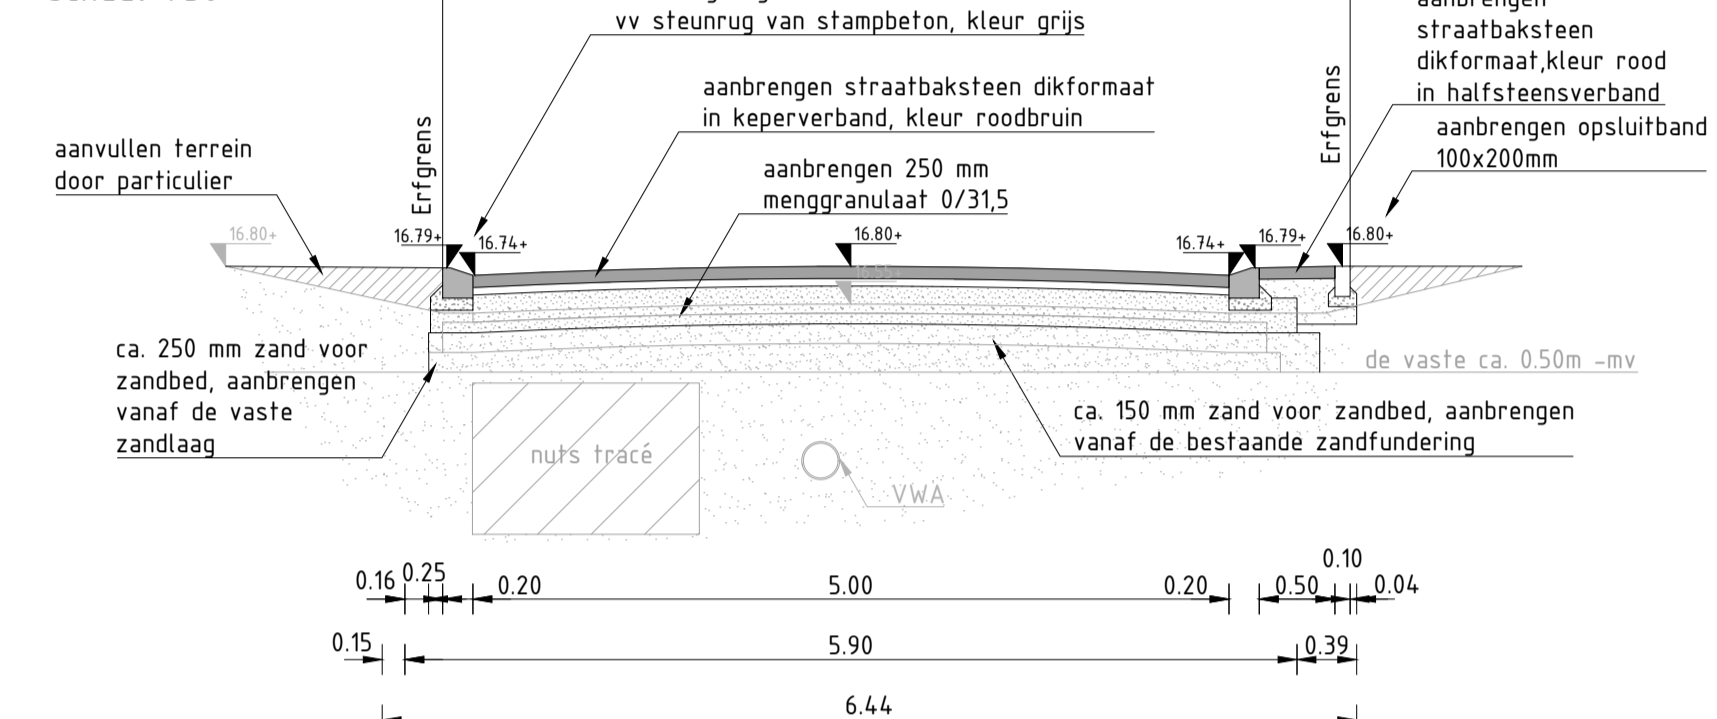

Situatie 2
schaal 1:200



anaconinfra Opdrachtgever **Hof van wente**

Project: CPD Bentelo - Woonrijp maken
 Onderdeel: Verharding
 Bestek: Bladen: 2 - 4
 HVT 54-01
 Fasering: Status: Tekenaar: D.Lalleman
 Bestek: Definitief
 Informatie: Definitief

Schaal: 1:200
 Versie: 5
 Projectnr: HVT 54-00
 Vrijgegeven: 2023 04 25
 2023 08 10