LEGENDA

- groenparkeren
- trottoir
- rijbaan
- haag
- groenvoorziening
- erf/in ontwikkeling
- standplaats woonwagen
- wenstracé K&L
- molgoot
- perceelsgrens
- verkeersborden
- voorstel bouwpeil
- nieuwe maaiveldhoogte
- locatie laadpaal/nieuwe lichtmast
- locatie nieuwe lichtmast
- aanbrengen boom
- bestaande boom

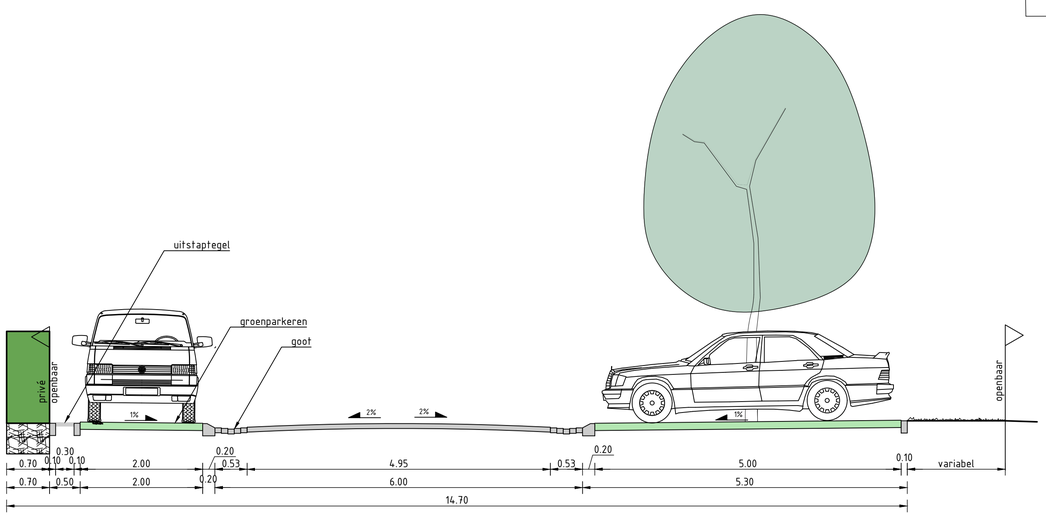

Profiel A-A'
Schaal 1 : 50

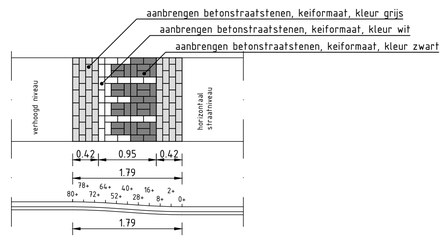

Verkeersdrempel klinkers 30km/h
Schaal 1 : 50

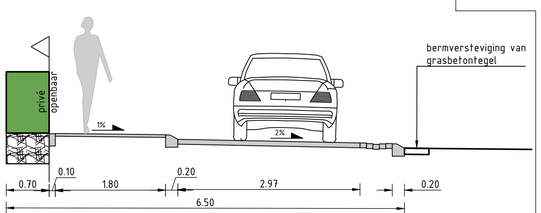

Profiel B-B'
Schaal 1 : 50

N

VO
1 : 500

anaconinfra
CIVIELTECHNISCH PROJECTBUREAU
Korenbree 34a,
7271 LH Borculo
0545 - 272 275
info@anacon-infra.nl
www.anacon-infra.nl

Opdrachtgever: Gemeente Hof van Twente

Project: Op Stoom, Goor

Onderdeel: VO Sportrand

Bestek:	Bladen:	Schaal:	Versie:	Projectnr:
	1 - 1	1:500	4	HVT 64-00
Fasering:	**Status:**	**Tekenaar:**	**Intern:**	**Vrijgegeven:**
VO	Concept	D. Wagenvoort	J. Tuinte	20-11-2024

Afgedrukt op: woensdag 20 november 2024 16:16:21
Locatie: c:\users\dylan\anacon-infra\hvt 64-00 - vo - sportrand.dwg
ISO Full Bleed A1 (594.00 X 841.00 MM)